


- SMĚROVÝ SLOUPEK Z11a,b
- SMĚROVÝ SLOUPEK Z11a,b ZKRÁCENÝ NA SVOBODLE
- SMĚROVÝ SLOUPEK Z11g ČERVENÝ

- LEGENDA:**
- NAVRŽENÝ STAV
 - ZAMĚŘENÍ STÁVAJÍCÍHO STAVU
 - KATASTRÁLNÍ MAPA

- LEGENDA SÍTÍ:**
- FUNKČNÍ
 - NAVOZENÍ VEDENÍ NN
 - SÍŤLOUČNÍ KABEL
 - VODOVOD
 - KANALIZACE
 - POZEMNÍ VEDENÍ NN

POZN.: PRŮBĚHY SÍTÍ JSOU POLICE ORIENTOVÁNY PŘED STAVBOU. JE TŘEBA PROVĚST PŘESNĚ VÝKRESNĚNÝCH PRŮBĚHŮ SÍTÍ ZA ÚČASTI JEJICH SPRÁVČŮ.

**ROZDĚLENÍ STAVEBNÍCH OBJEKTŮ:
SO101 - SILNICE III/49026**

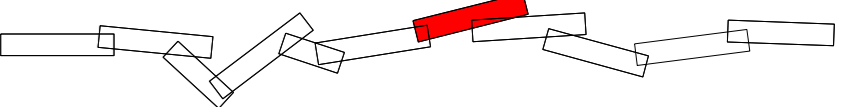

Zodp. projektant: Ing. Martin Štěpěr	Vedoucí projektant: Ing. Radek Pavlas	Vypracoval: Ing. M. Matonhová	VIA Designe	ViaDesigne, s.r.o. Na Zahradách 16, 690 02 Břeclav Tel. 519 326 370, fax 519 331 401 e-mail: viadesigne@viadesigne.eu
Městský úřad: Břežůvky / Ludkovice	KrÚ: Zlínský	Formát: X x A4		
Investor: Ředitelství silnic Zlínského kraje, p.o.		Datum: III/2021		
SILNICE III/49026: BŘEŽŮVKY - LUDKOVICE		Číslo zakázky: VD12020		
Příloha: SITUACE STAVBY		Měřítko: 1:500	Stupeň dokumentace: DOS / PDPS	Výšak číslo: C.2g