












PRACOVNÍ MÍSTO - PRŮJEZD AUTOBUSEM

- délka pracovního místa max. 900 m
- délka záboru max. 906 m
- doprava řízena kyvadlově semaforovou soupravou

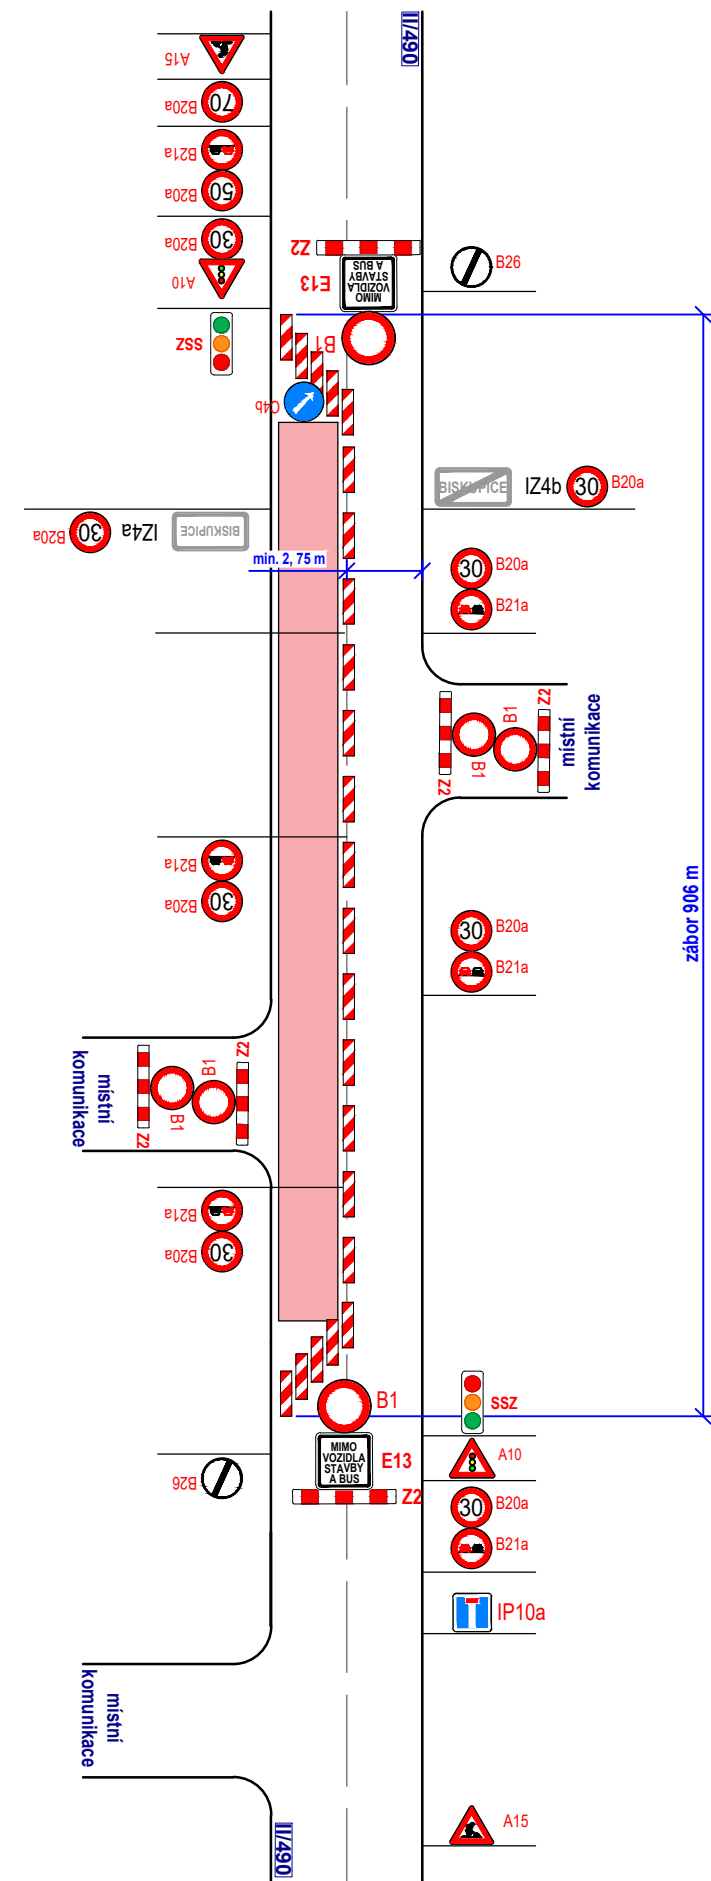

PRACOVNÍ MÍSTO - PRŮJEZD AUTOBUSEM

- délka pracovního místa max. 900 m
- délka záboru max. 906 m
- doprava řízena kyvadlově semaforovou soupravou

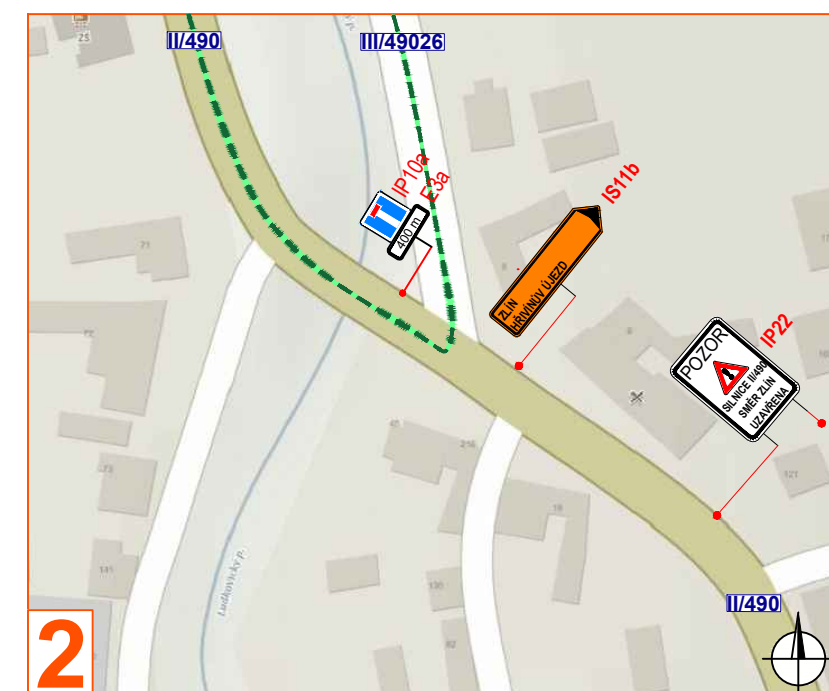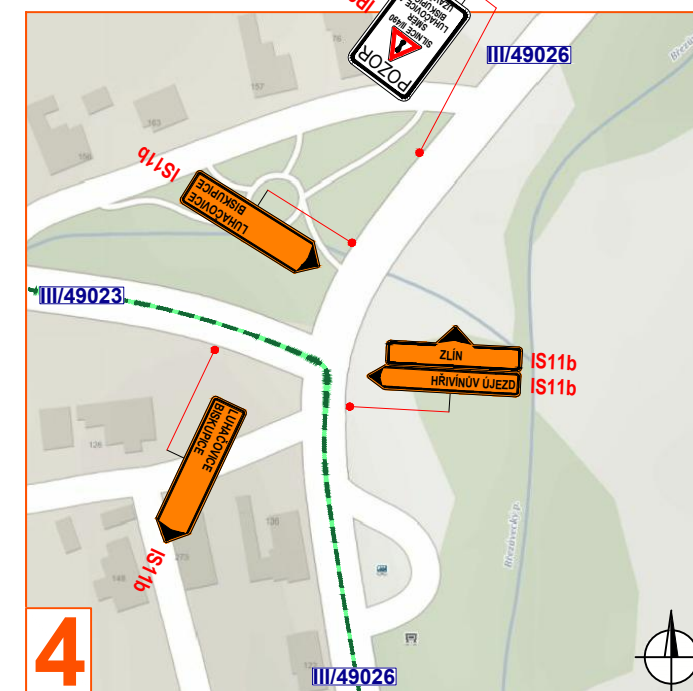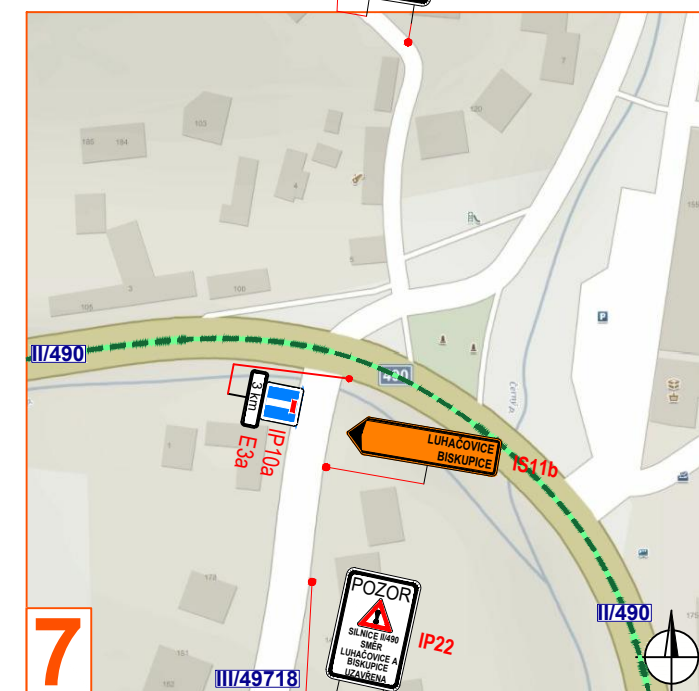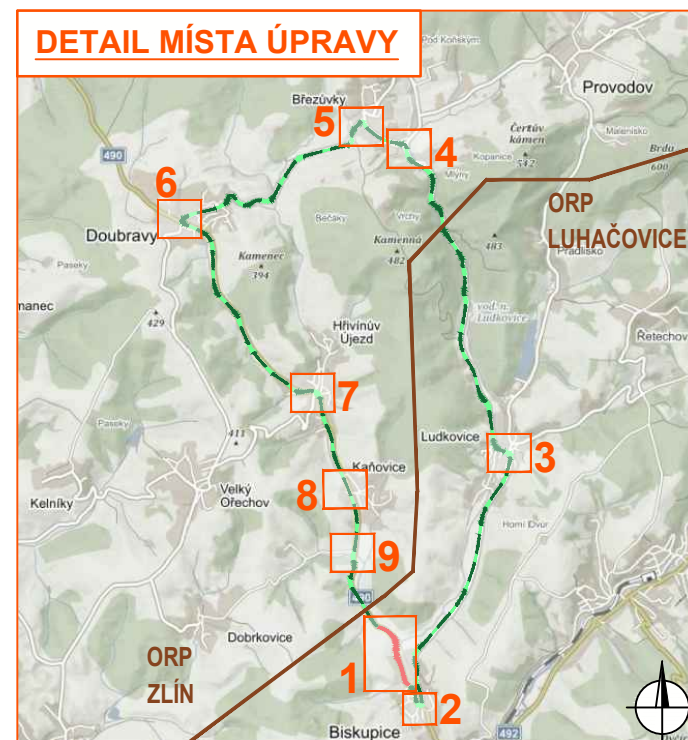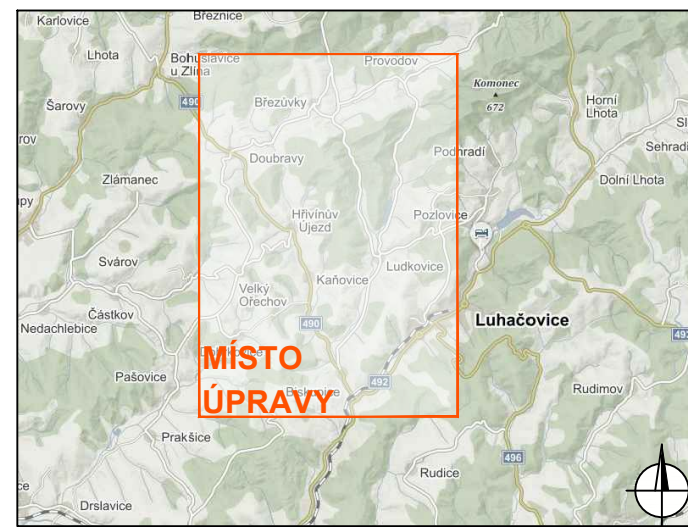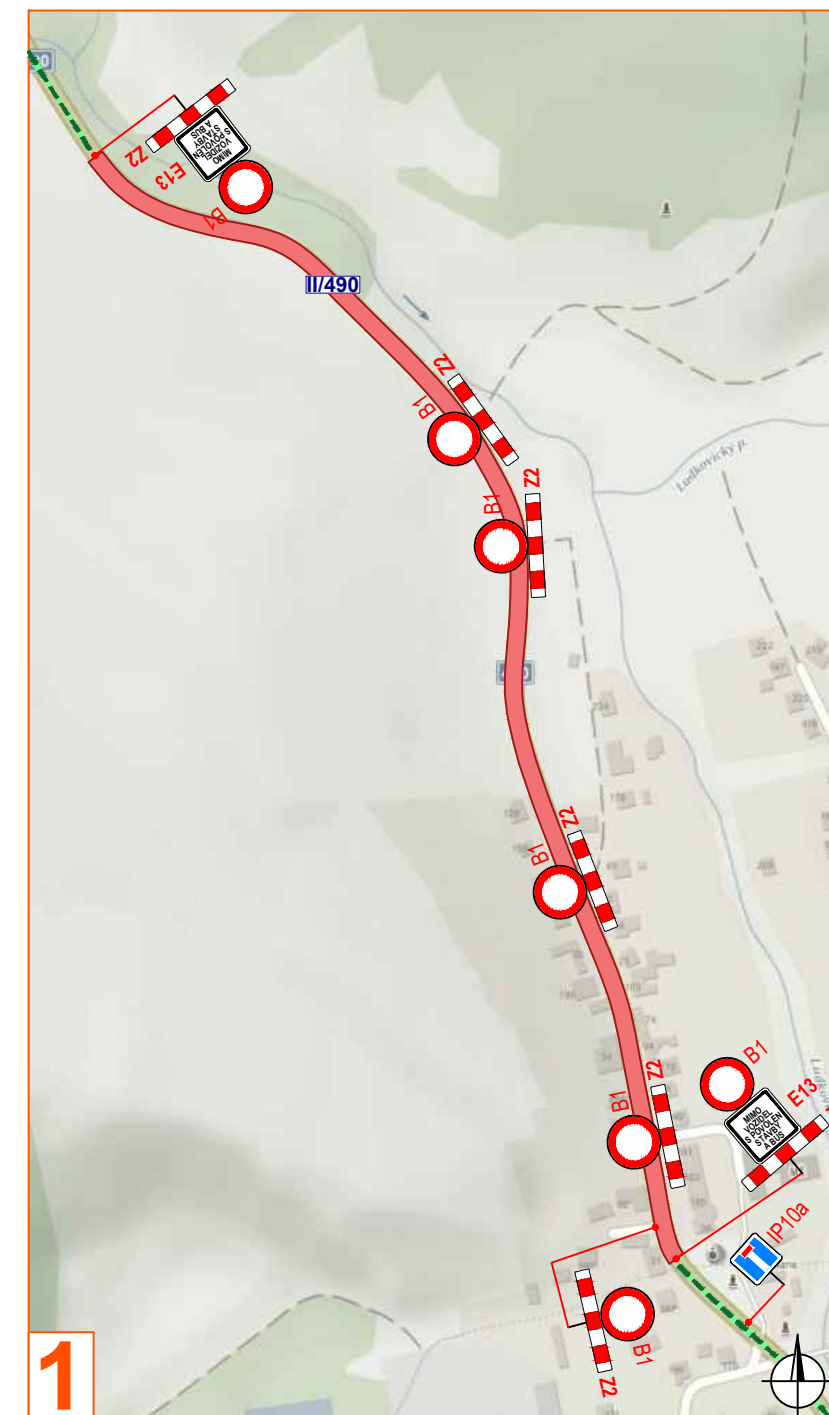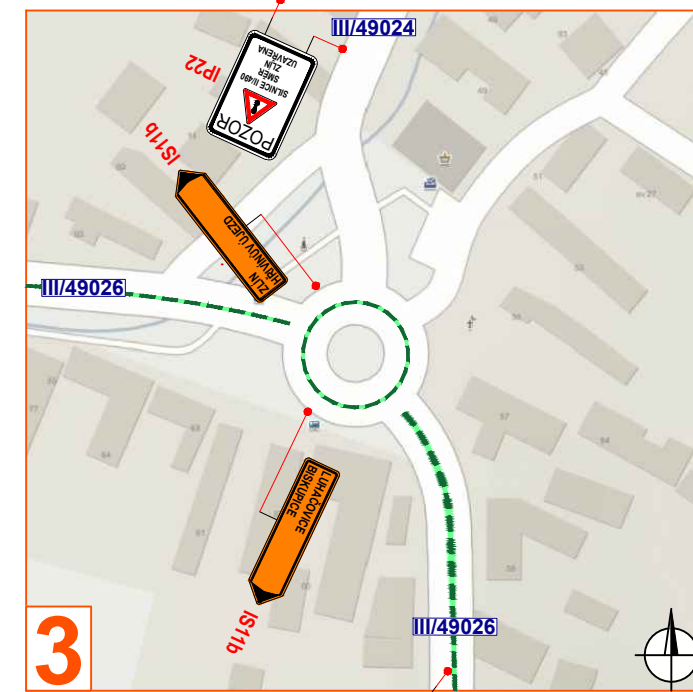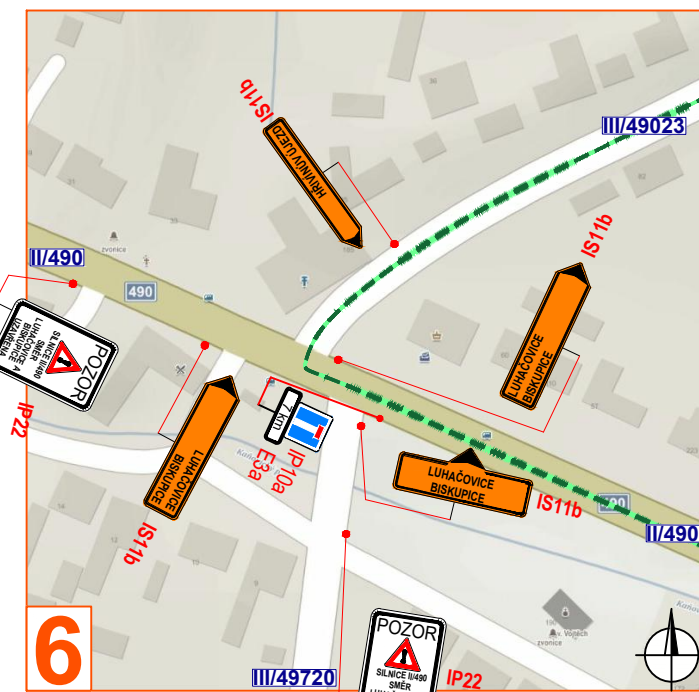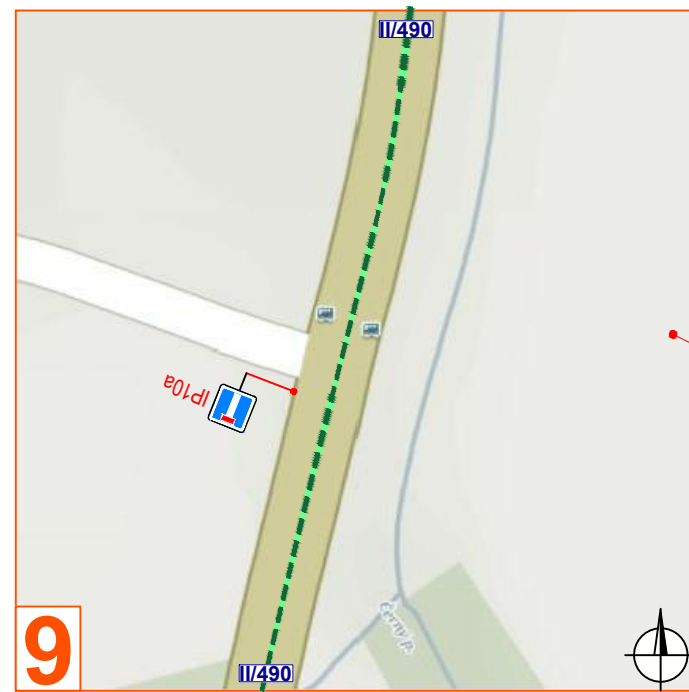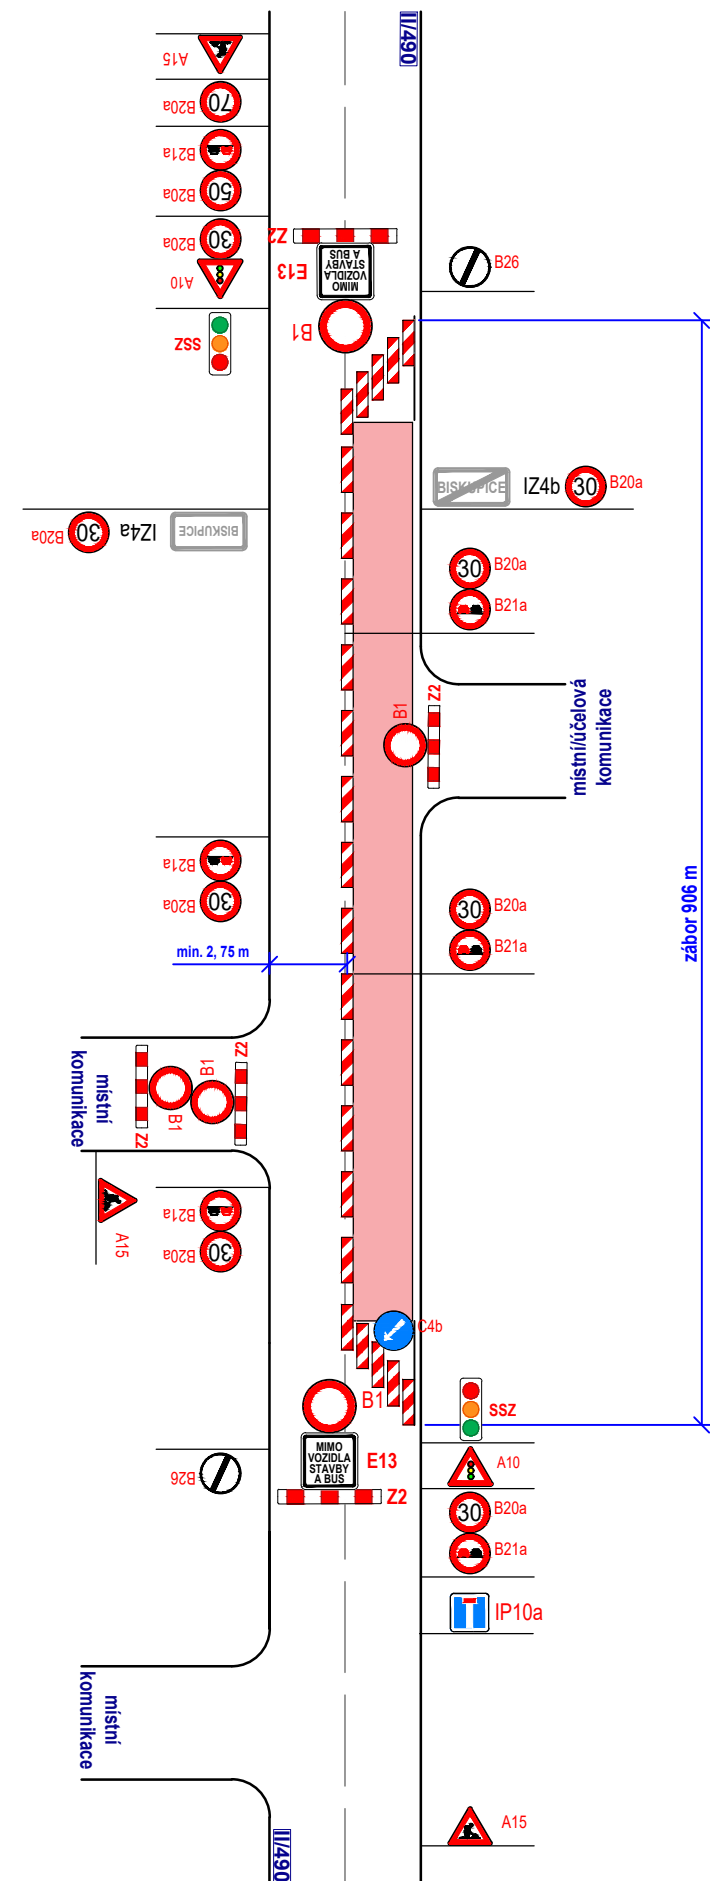

Legenda:

- pracovní místo
- objíždná trasa
- navržené přechodné svíslé dopravní značení
- stávající svíslé dopravní značení
- zrušené stávající svíslé dopravní značení

Souhlasíme s přechodnou úpravou provozu, uzavírkou a objíždnou trasou. V souladu s ustanovením § 36 odst. 3 zák. č. 500/2004 Sb. Správního řádu se vzdáváme práva vyjádřit se k podkladům rozhodnutí.

Dopravní značení, které bude v rozporu s přechodným dopravním značením bude dočasně zneplatněno.

VYPRACOVAL	VASUT		
KONTROLOVAL	JANATA		
INVESTOR	RSZK, p.o.	NVB LINE s.r.o. Cukrovar 716 768 21 Kvasice www.nvblne.cz vasut@nvblne.cz tel.: 775 414 531	
ZHOTOVITEL	EUROVIA CS.a.s.		
STAVBA	OBNOVA POVRCHU SILNIC II. A III. TŘÍDY VE ZL. KRAJI, OKRES ZLÍN 2021-22 - II/490 BISKUPICE	VÝKRES 711x297 - DOPRAVNÍ INŽENÝRSKÁ OPATŘENÍ - OBJÍŽDNÁ TRASA	
PŘECHODNÁ ÚPRAVA PROVOZU			DATUM 1. 9. 2021
			NAŠE ZN. ZK-21-0567