

Z Á M Ě Ř O B C E

V souladu s § 39 odst.1 zákona 128/2000 Sb. zveřejňuje obec Ludkovice

záměr obce

-majetkoprávní úkon- prodej

část pozemku p.č.2626 (cca243m2)

Jedná se o pozemek v kú. Ludkovice znázorněný v pozemkové mapě v příloze záměru.

Podle ustanovení zákona o obcích č. 128/2000 Sb, § 39 ods.1 má být záměr obce koupit, prodat, pronajmout nemovitý majetek zveřejněný nejméně po dobu 15 dnů před projednáním v orgánech obce, aby se k němu mohli občané vyjádřit.


Vyjádření je možné předložit nebo zaslat písemně na Obecní úřad v Ludkovicích č.p 44

Ludkovice 8.8. 2022

Stanislav Bartoš
starosta

Vyvěšeno: 8.8.2022

Sňato:

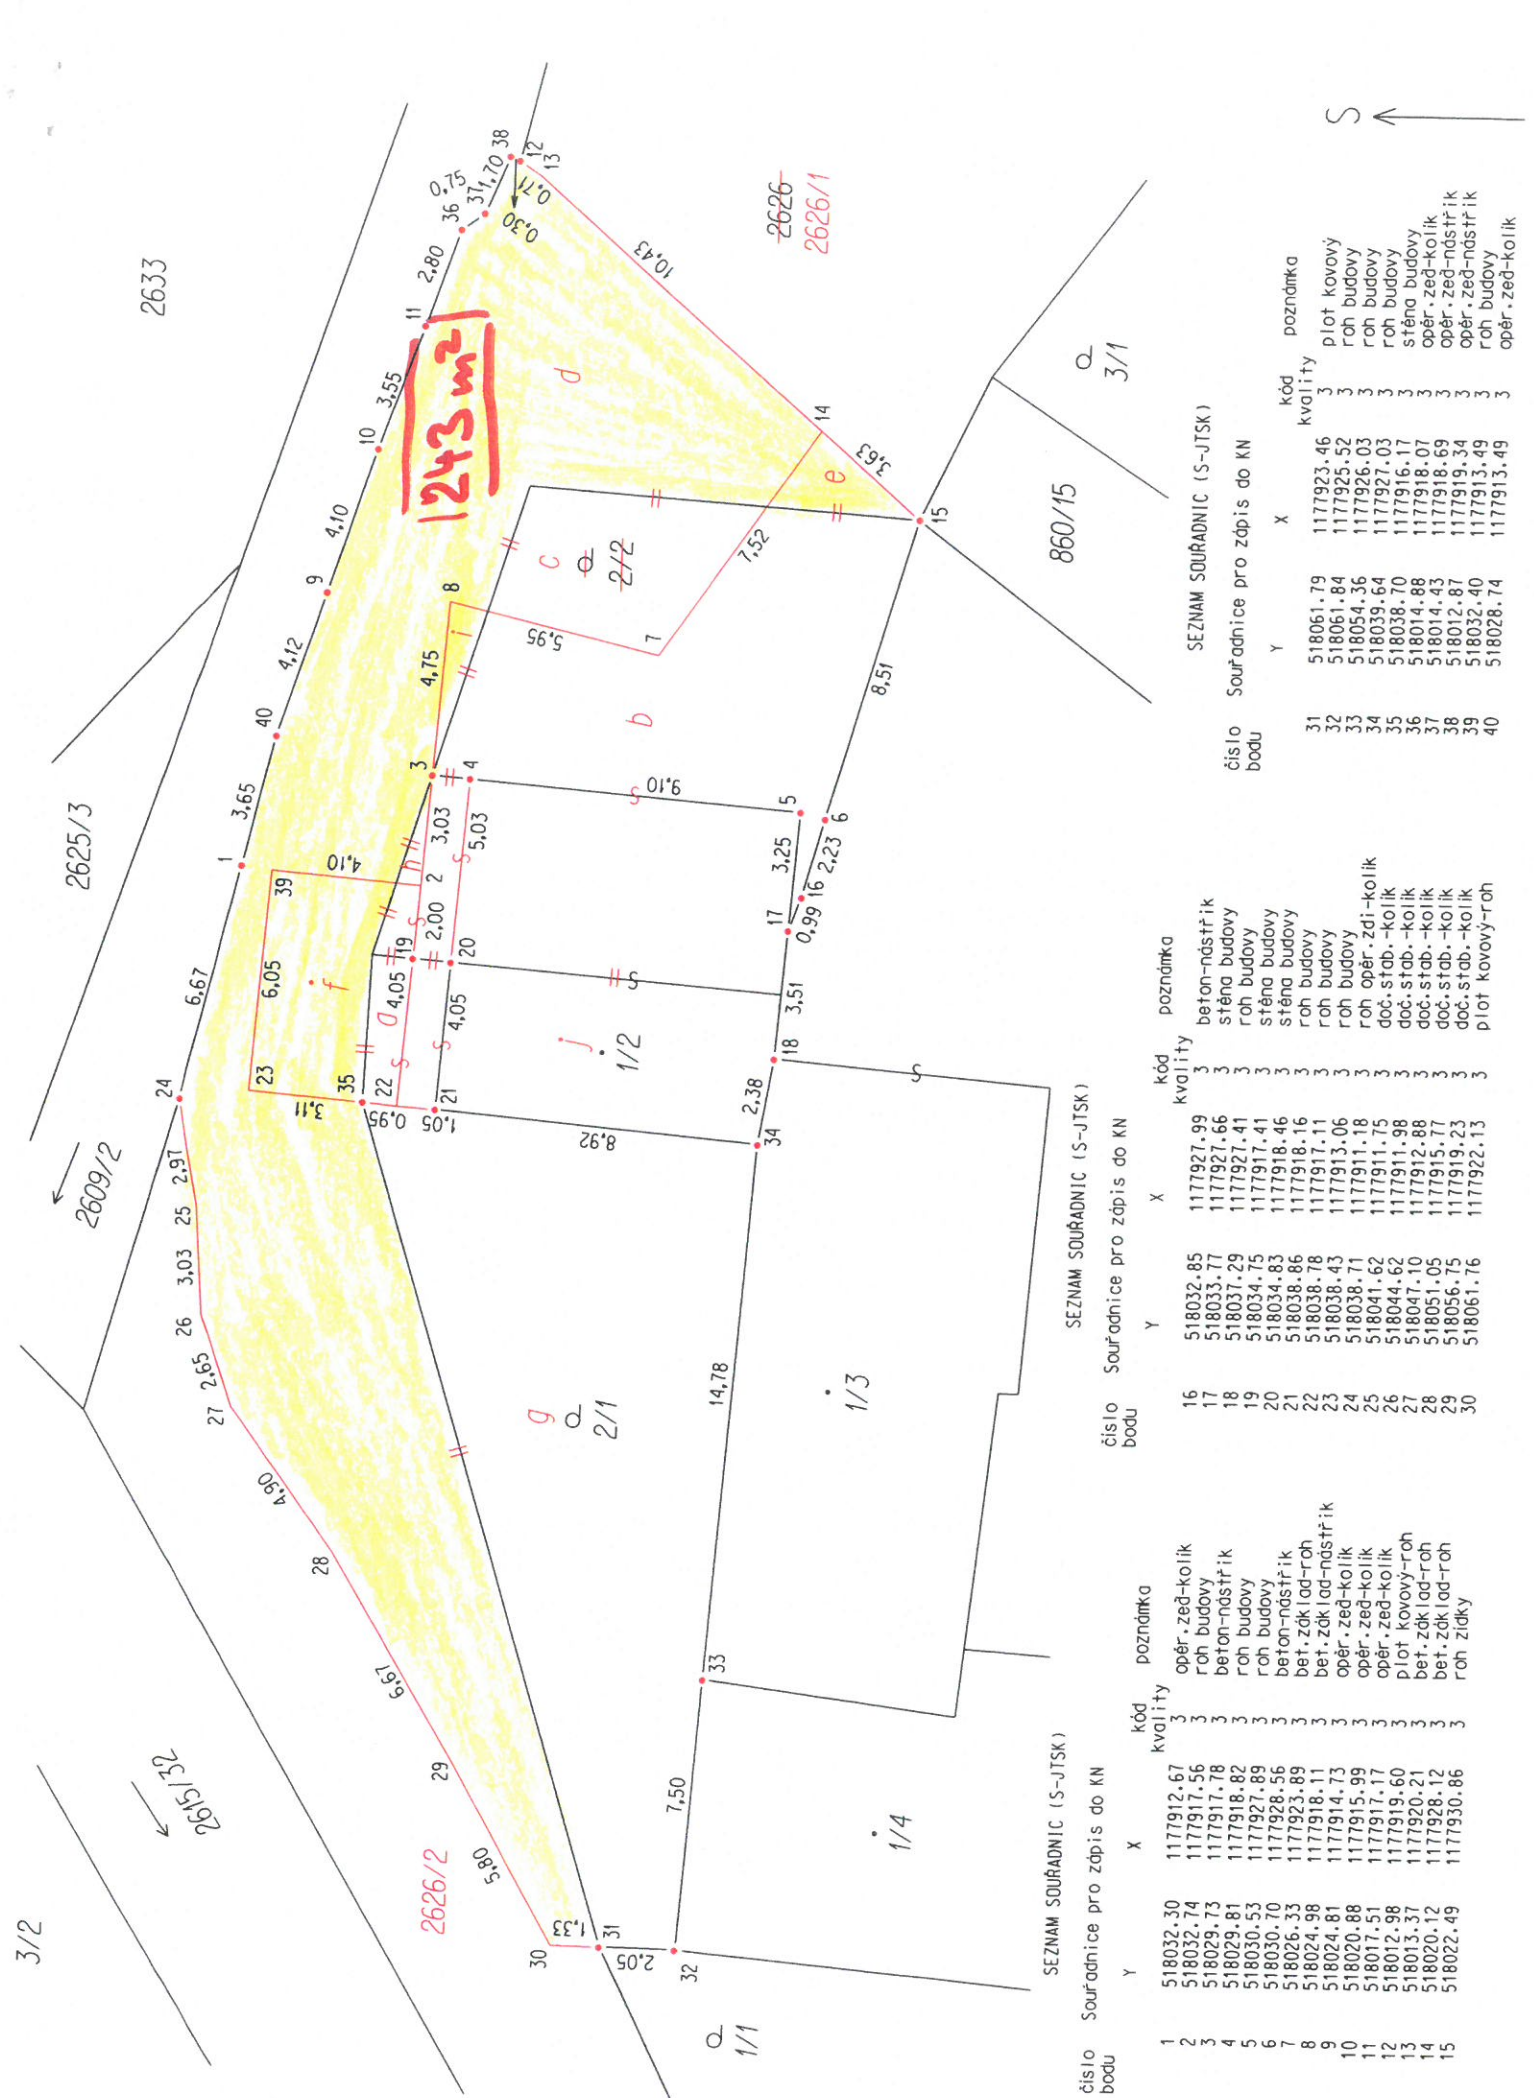

SEZNAM SOURADNIC (S-JTSK)

číslo bodu	Y	X	kód kvality	poznámka
1	518032.30	1177912.67	3	opěr.-zed-kolik
2	518032.74	1177917.56	3	roh budovy
3	518029.73	1177917.78	3	beton-nástřík
4	518029.81	1177918.82	3	roh budovy
5	518030.53	1177927.89	3	roh budovy
6	518030.53	1177928.56	3	beton-nástřík
7	518026.33	1177923.89	3	bet.-základ-roh
8	518024.98	1177918.11	3	bet.-základ-nástřík
9	518024.81	1177914.73	3	opěr.-zed-kolik
10	518020.88	1177915.99	3	opěr.-zed-kolik
11	518017.51	1177917.17	3	opěr.-zed-kolik
12	518012.98	1177919.60	3	plot kovový-roh
13	518013.37	1177920.21	3	bet.-základ-roh
14	518020.12	1177928.12	3	bet.-základ-roh
15	518022.49	1177930.86	3	roh zídky
16	518032.85	1177927.99	3	beton-nástřík
17	518033.77	1177927.66	3	stěna budovy
18	518037.29	1177927.41	3	roh budovy
19	518034.75	1177917.41	3	stěna budovy
20	518034.83	1177918.46	3	stěna budovy
21	518038.86	1177918.16	3	roh budovy
22	518038.78	1177917.11	3	roh budovy
23	518038.43	1177913.06	3	roh budovy
24	518038.71	1177911.18	3	roh opěr.-zdi-kolik
25	518041.62	1177911.75	3	roh opěr.-zdi-kolik
26	518044.62	1177911.98	3	doč.stab.-kolik
27	518047.10	1177912.88	3	doč.stab.-kolik
28	518051.05	1177915.77	3	doč.stab.-kolik
29	518056.75	1177919.23	3	doč.stab.-kolik
30	518061.76	1177922.13	3	plot kovový-roh
31	518061.79	1177923.46	3	plot kovový
32	518061.84	1177925.52	3	roh budovy
33	518054.36	1177926.03	3	roh budovy
34	518039.64	1177927.03	3	roh budovy
35	518038.70	1177916.17	3	stěna budovy
36	518014.88	1177918.07	3	opěr.-zed-kolik
37	518014.83	1177918.69	3	opěr.-zed-nástřík
38	518012.87	1177919.34	3	opěr.-zed-nástřík
39	518032.40	1177913.49	3	roh budovy
40	518028.74	1177913.49	3	opěr.-zed-kolik

SEZNAM SOURADNIC (S-JTSK)

číslo bodu	Y	X	kód kvality	poznámka
16	518032.85	1177927.99	3	beton-nástřík
17	518033.77	1177927.66	3	stěna budovy
18	518037.29	1177927.41	3	roh budovy
19	518034.75	1177917.41	3	stěna budovy
20	518034.83	1177918.46	3	stěna budovy
21	518038.86	1177918.16	3	roh budovy
22	518038.78	1177917.11	3	roh budovy
23	518038.43	1177913.06	3	roh budovy
24	518038.71	1177911.18	3	roh opěr.-zdi-kolik
25	518041.62	1177911.75	3	roh opěr.-zdi-kolik
26	518044.62	1177911.98	3	doč.stab.-kolik
27	518047.10	1177912.88	3	doč.stab.-kolik
28	518051.05	1177915.77	3	doč.stab.-kolik
29	518056.75	1177919.23	3	doč.stab.-kolik
30	518061.76	1177922.13	3	plot kovový-roh

SEZNAM SOURADNIC (S-JTSK)

číslo bodu	Y	X	kód kvality	poznámka
31	518061.79	1177923.46	3	plot kovový
32	518061.84	1177925.52	3	roh budovy
33	518054.36	1177926.03	3	roh budovy
34	518039.64	1177927.03	3	roh budovy
35	518038.70	1177916.17	3	stěna budovy
36	518014.88	1177918.07	3	opěr.-zed-kolik
37	518014.83	1177918.69	3	opěr.-zed-nástřík
38	518012.87	1177919.34	3	opěr.-zed-nástřík
39	518032.40	1177913.49	3	roh budovy
40	518028.74	1177913.49	3	opěr.-zed-kolik