



### FRÉZA - VRSTVA ACL - SCHÉMA POHYBLIVÉHO PRACOVNÍHO MÍSTA

- situace na rovném a přehledném úseku
- frézování stávajícího povrchu a lokální vyrovnávací vrstva z ACL na silnici III/49026
- délka pracovního místa max. 50 m
- průjezdová šířka podél pracovního místa min. 2,75 m
- vozidla budou usměrněna dopravním značením P7 a P8
- zrcadlové otočení pro práce na druhé straně komunikace
- dopravní značení B20a (50, 70) bude osazeno pouze mimo obec

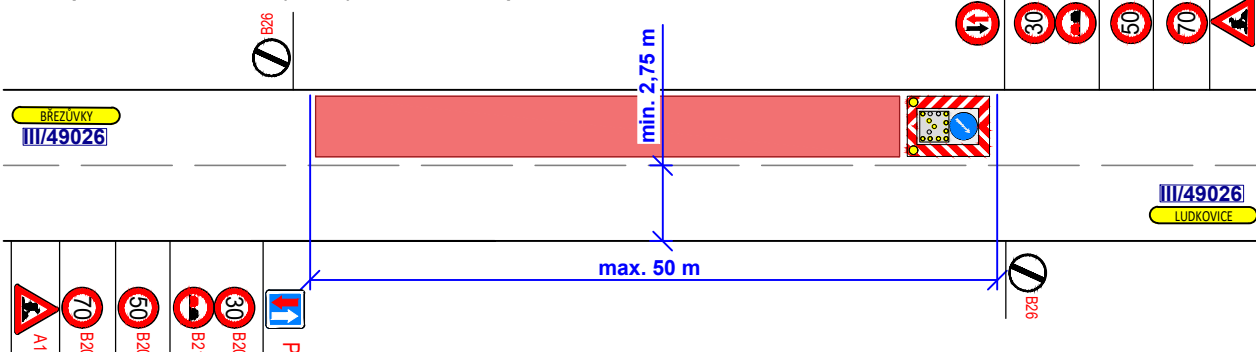




### SCHÉMA PRACOVNÍHO MÍSTA

- frézování stávajícího povrchu a lokální vyrovnávací vrstva z ACL na silnici III/49026
- délka pracovního místa max. 100 m
- vozidla budou řízena kyvadlově světelným signalizačním zařízením
- průjezdová šířka podél pracovního místa min. 2,75 m

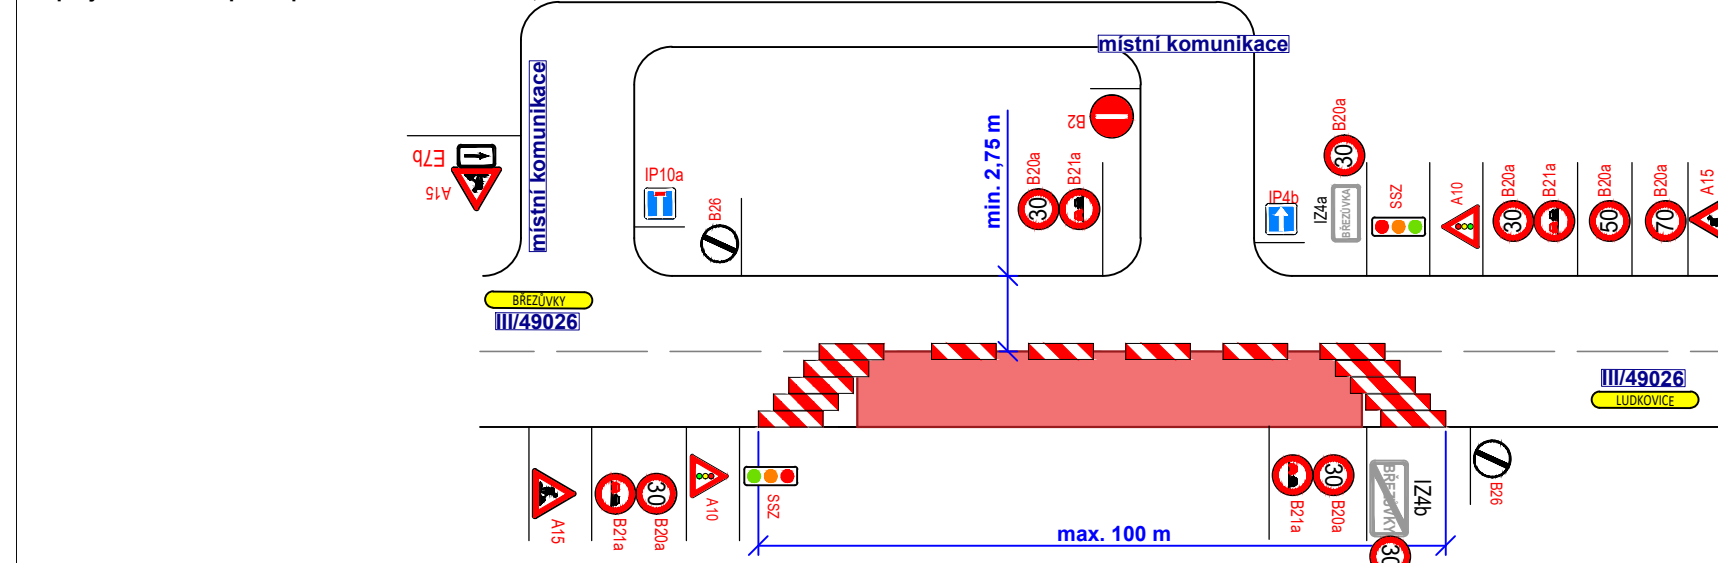






### FRÉZA - SCHÉMA PRACOVNÍHO MÍSTA

- situace na nepřehledném úseku (horizont, směrový oblouk)
- frézování stávajícího povrchu a lokální vyrovnávací vrstva z ACL na silnici III/49026
- délka pracovního místa max. 100 m
- průjezdová šířka podél pracovního místa min. 2,75 m
- vozidla budou řízena kyvadlově světelným signalizačním zařízením
- zrcadlové otočení pro práce na druhé straně komunikace
- dopravní značení B20a (50, 70) bude osazeno pouze mimo obec

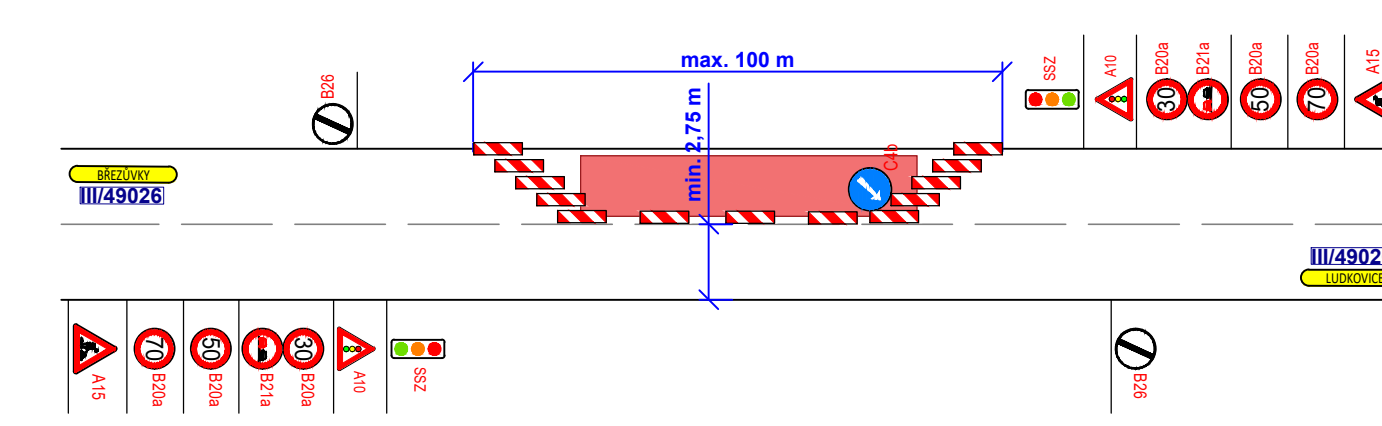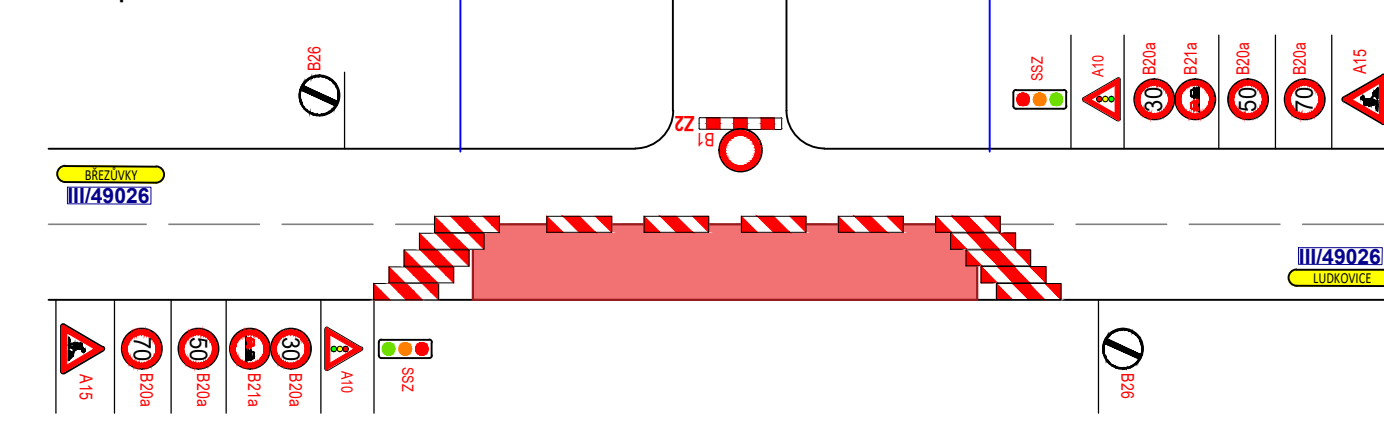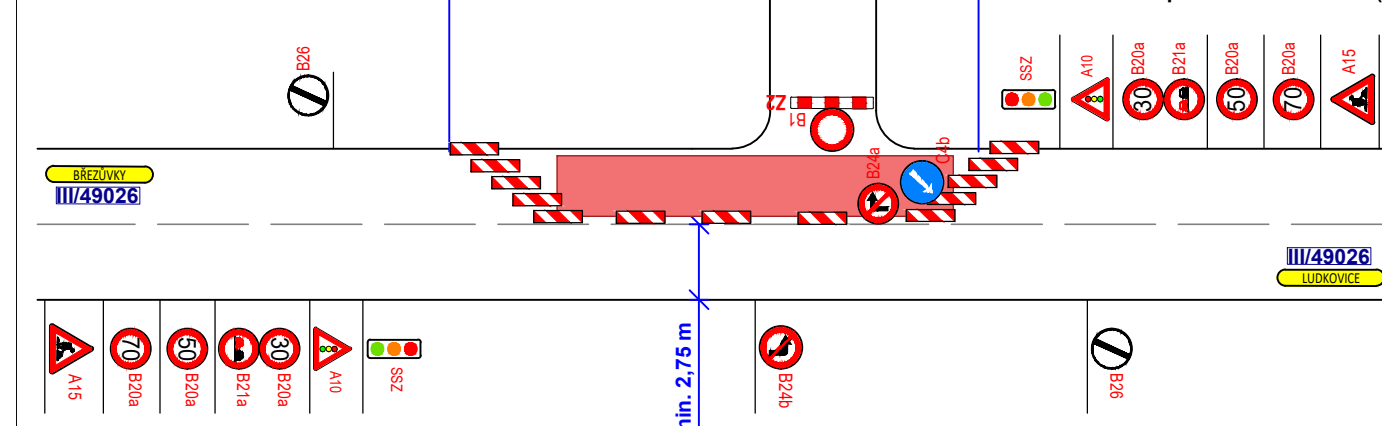



### DETAIL PRACOVNÍHO MÍSTA

- pokládka asfaltových vrstev bude realizována za úplné uzavírky
- vozidla vedena vyznačenou objíždnou trasou

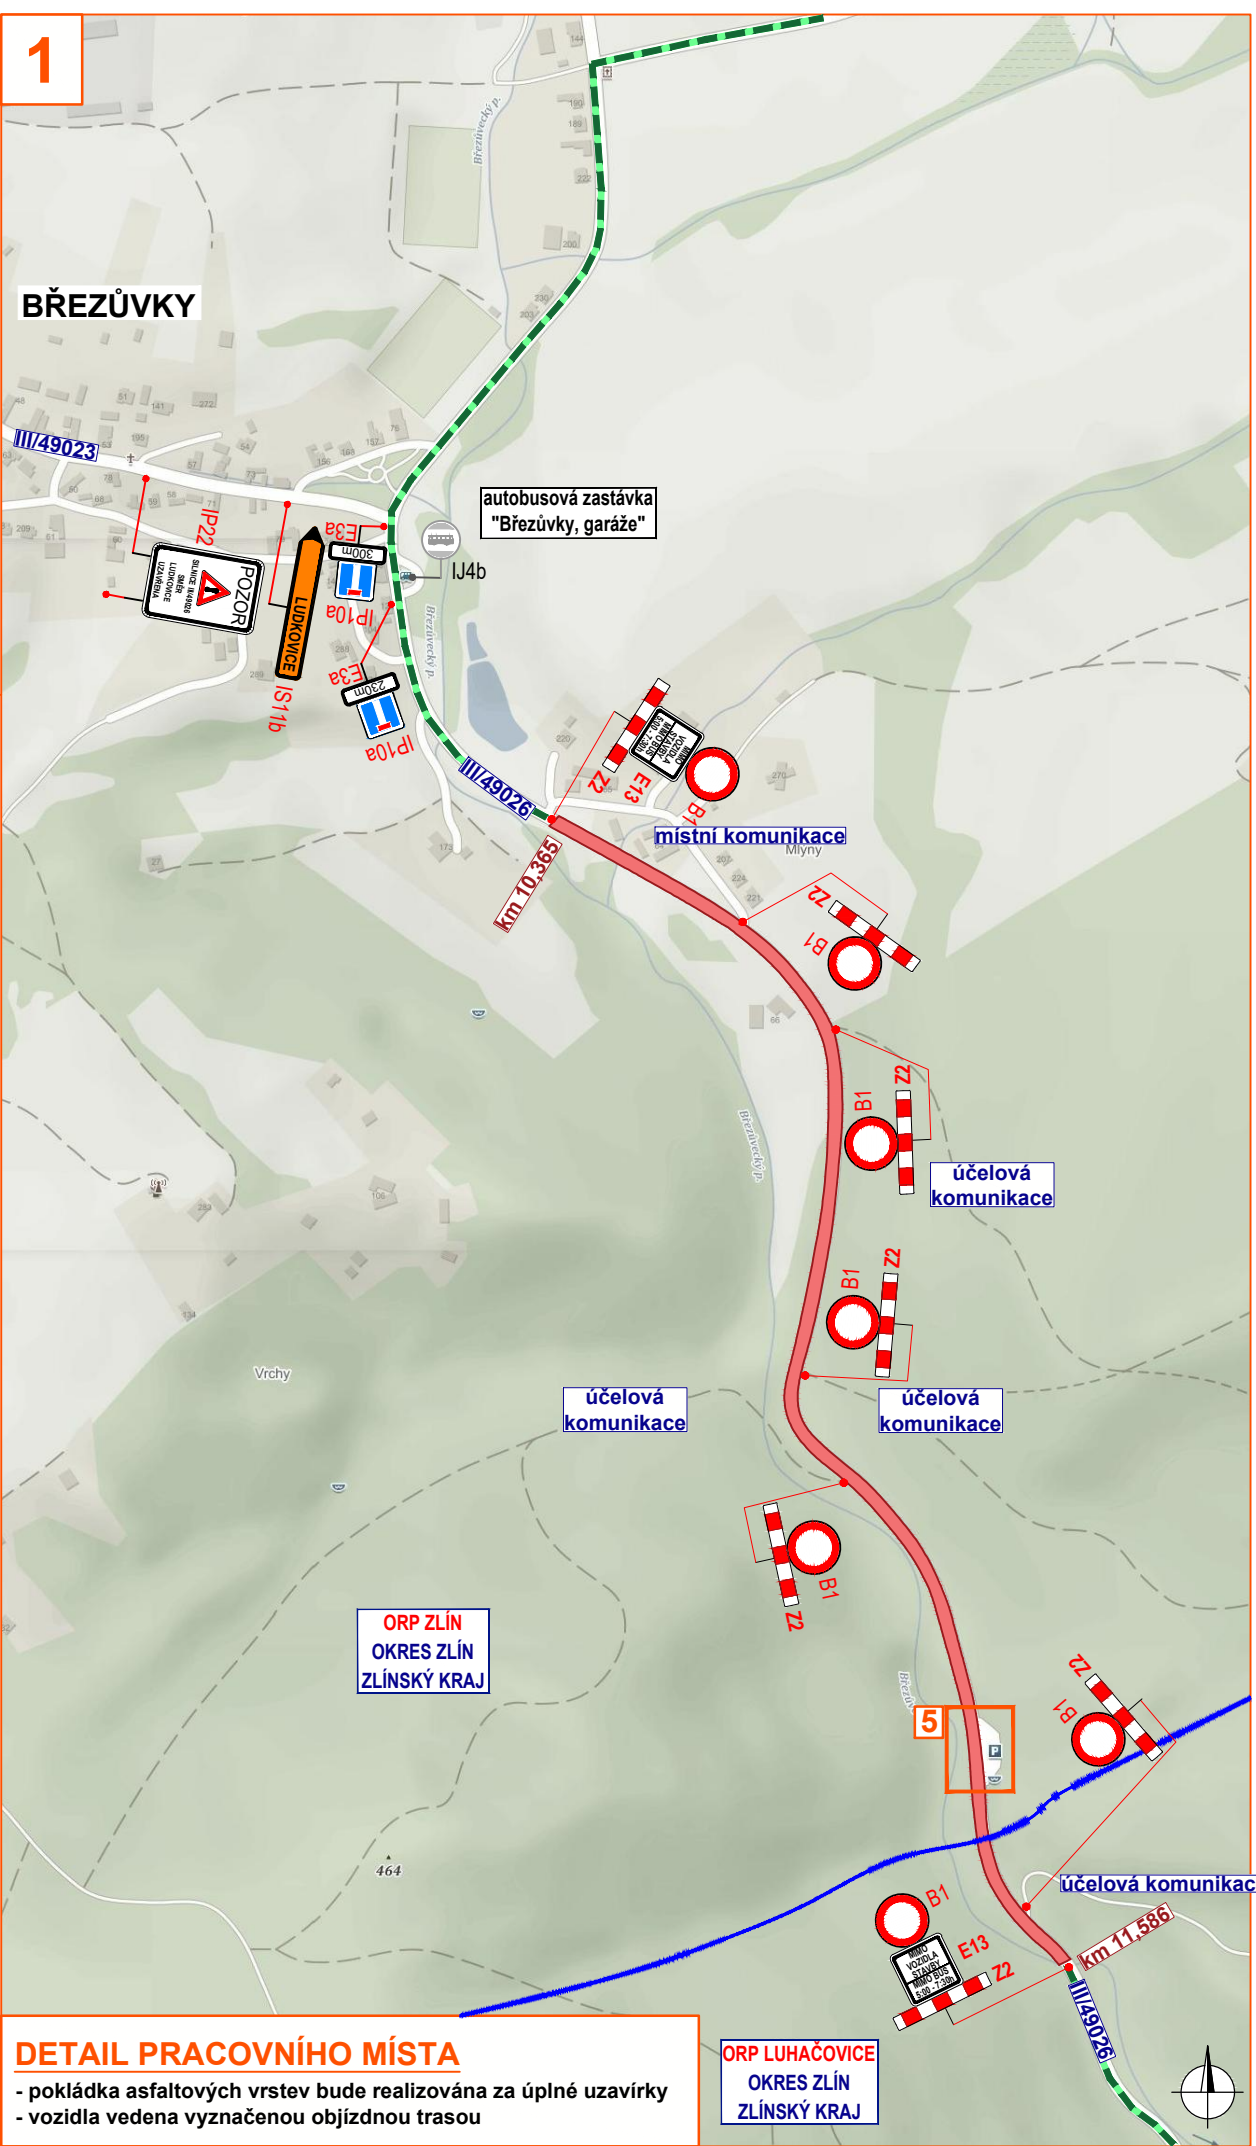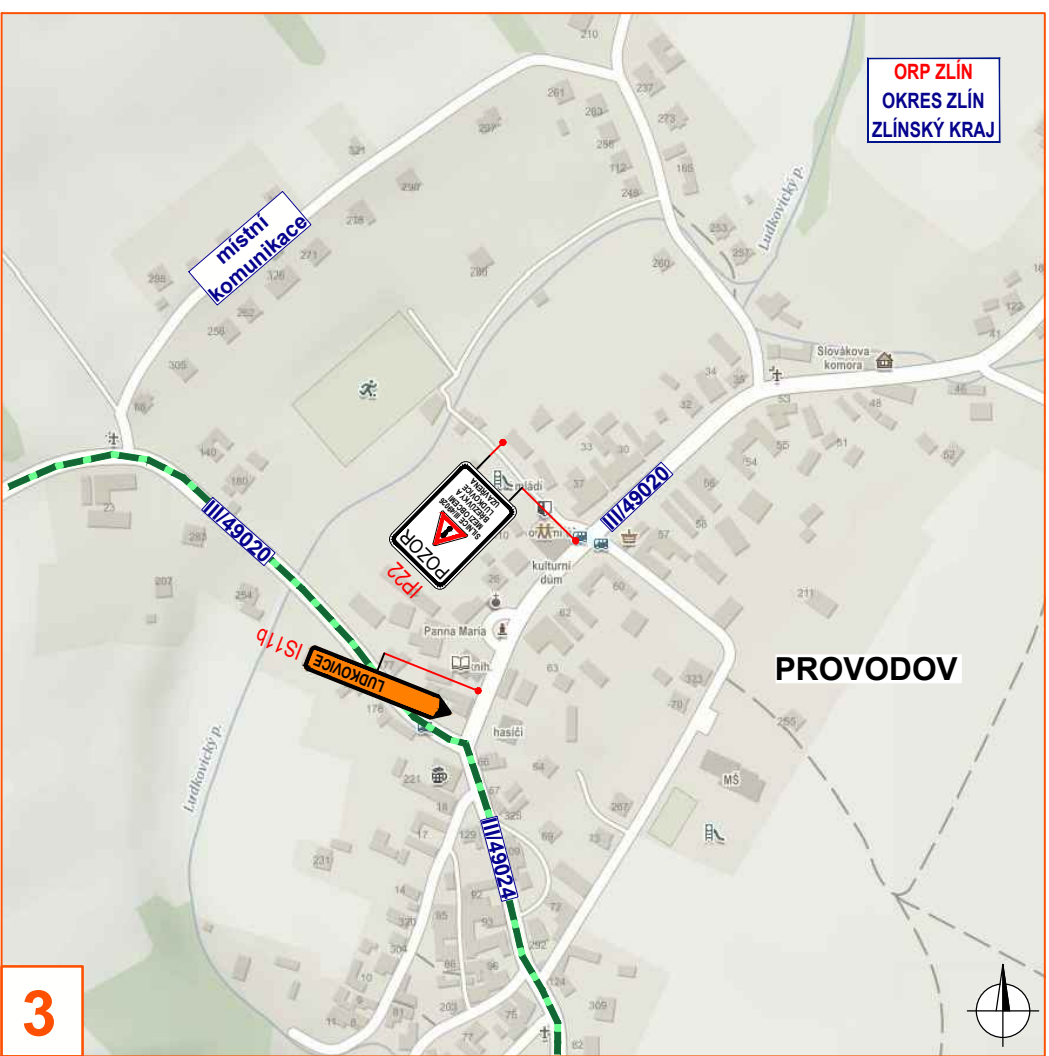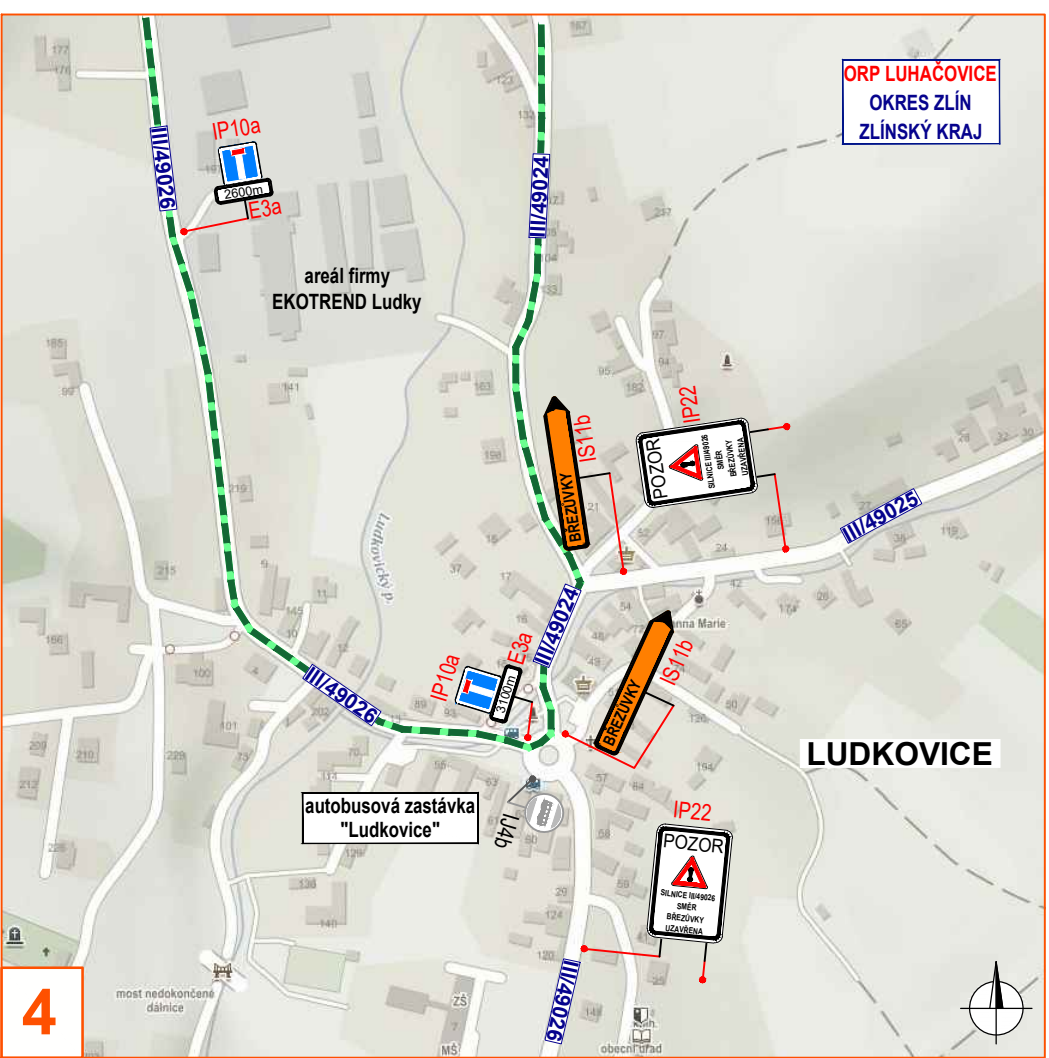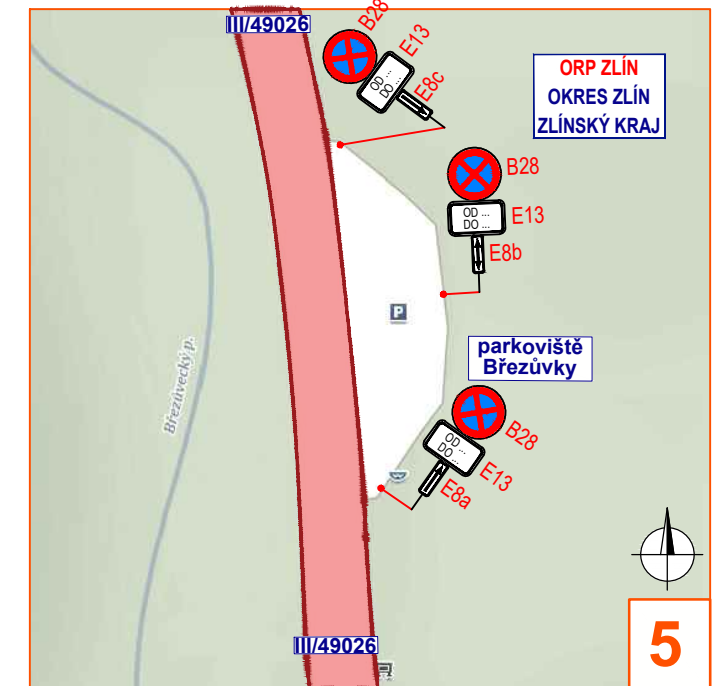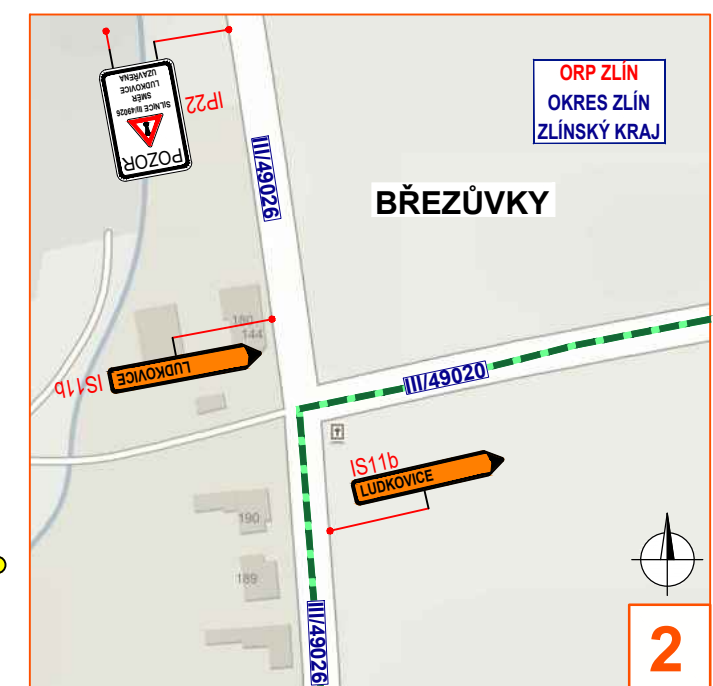

### DETAIL PRACOVNÍHO MÍSTA

- pokládka asfaltových vrstev bude realizována za úplné uzavírky
- vozidla vedena vyznačenou objíždnou trasou

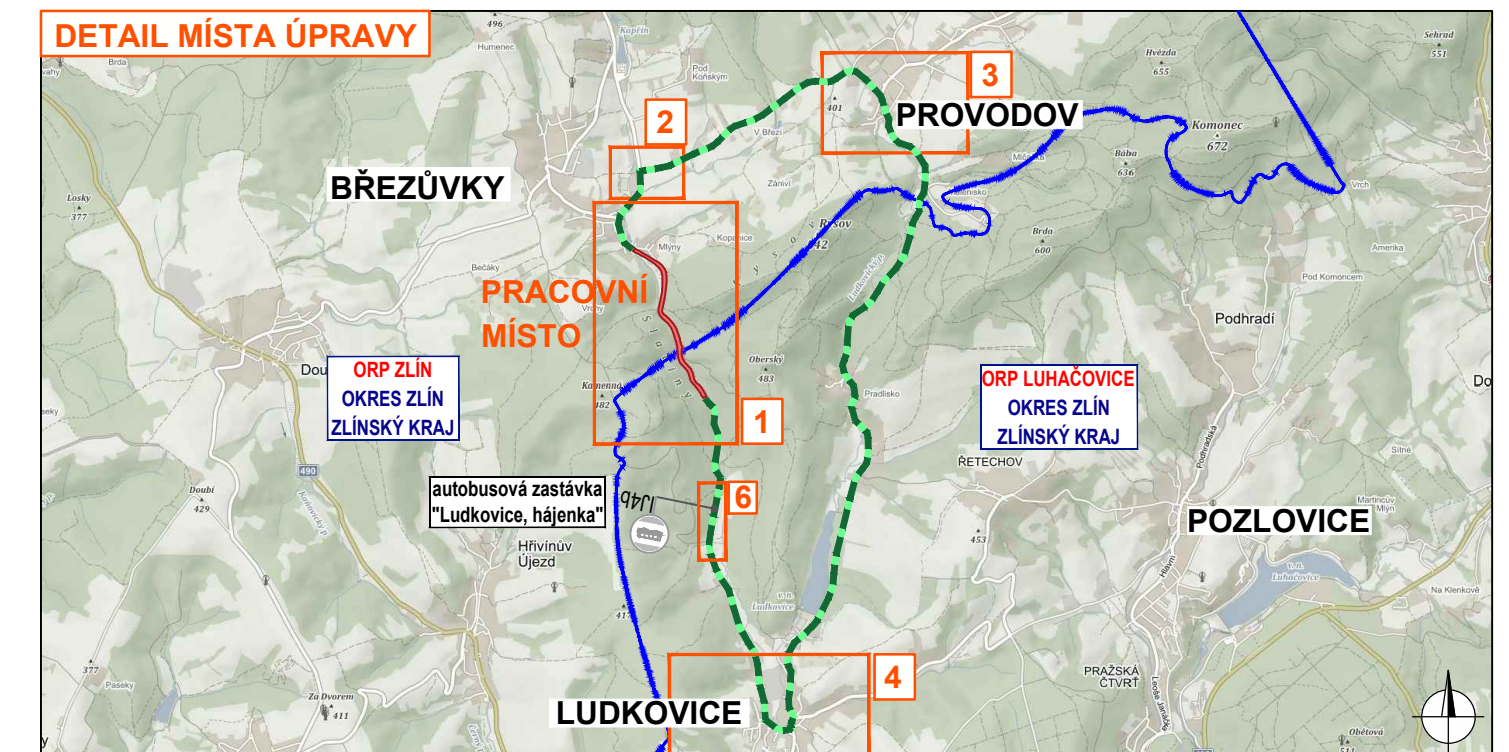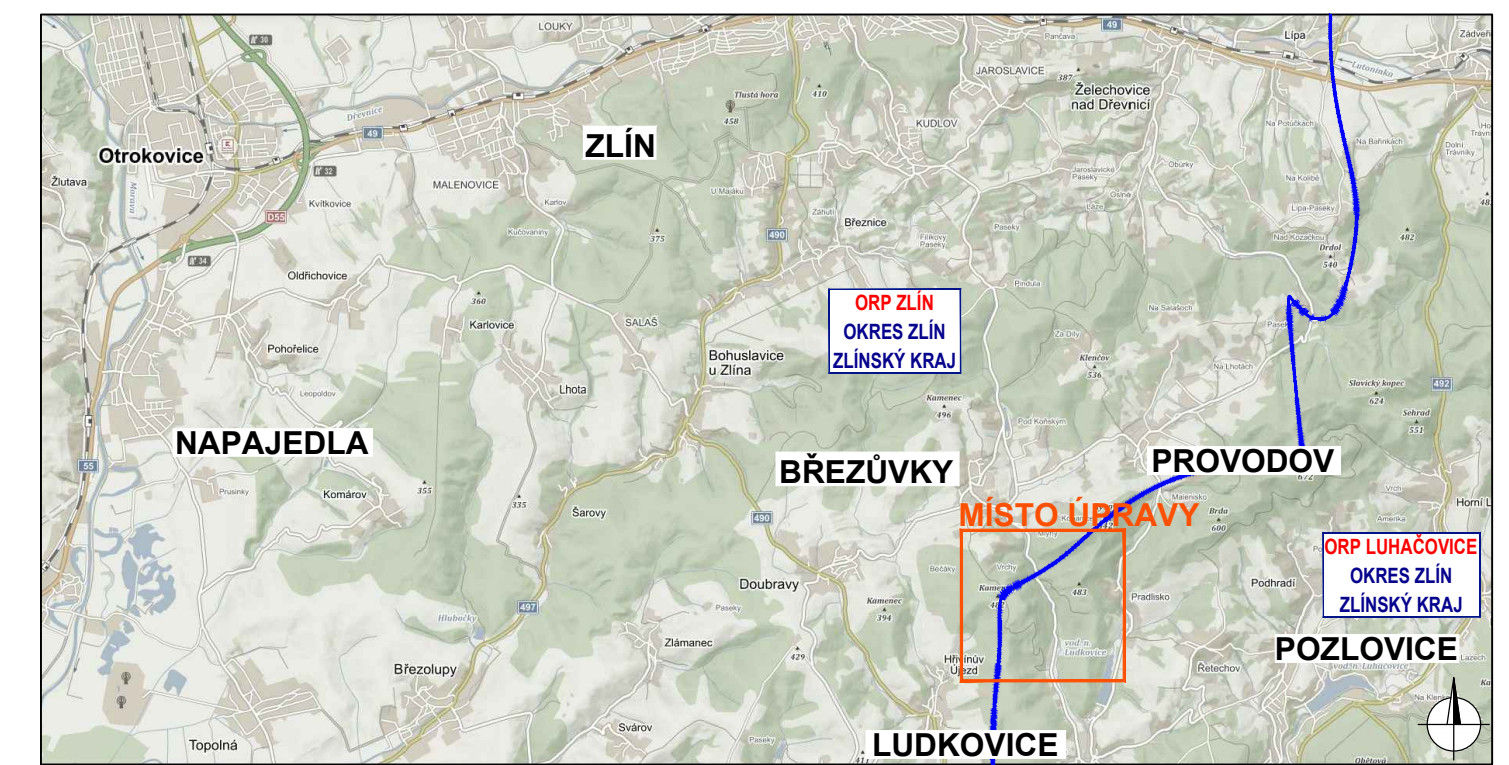

### Legenda:

- objíždná trasa
- hranice ORP
- pracovní místo
- navržené přechodné svislé dopravní značení
- stávající svislé dopravní značení
- zrušené stávající svislé dopravní značení

Souhlasíme s přechodnou úpravou provozu, uzavírkou, objíždnou trasou a zvláštním užíváním pozemní komunikace. V souladu s ustanovením § 36 odst. 3 zák. č. 500/2004 Sb. Správním řádu se vyzdáváme práva vyjádřit se k podkladům rozhodnutí.		<b>NVB LINE</b> NVB LINE s.r.o. Cukrovar 716 788 21 Krasice www.nvbline.cz kaspas@nvbline.cz tel: 770 187 111	
VYPRACOVAL	KASPAR	JANATA	
KONTRLOVAL	JANATA		
INVESTOR	ŘEDITELSTVÍ SILNIC ZLÍNSKÉHO KRAJE		
ZHOTOVITEL	EUROVIA CS, s. s.		
STAVBA	OBNOVA POVrchU SILNIC II. A III. TŘÍDY VE ZL. KRAJI, OKRES ZLÍN 2021-22: III/49026 BREŽŮVKY - LUDKOVICE		
VÝKRES	DOPRAVNĚ INŽENÝRSKÁ OPATŘENÍ		
1108297			
PRECHODNÁ ÚPRAVA PROVOZU		DATUM	6. 9. 2022
		NAŠE ZN.	ZK-21-0567