



3

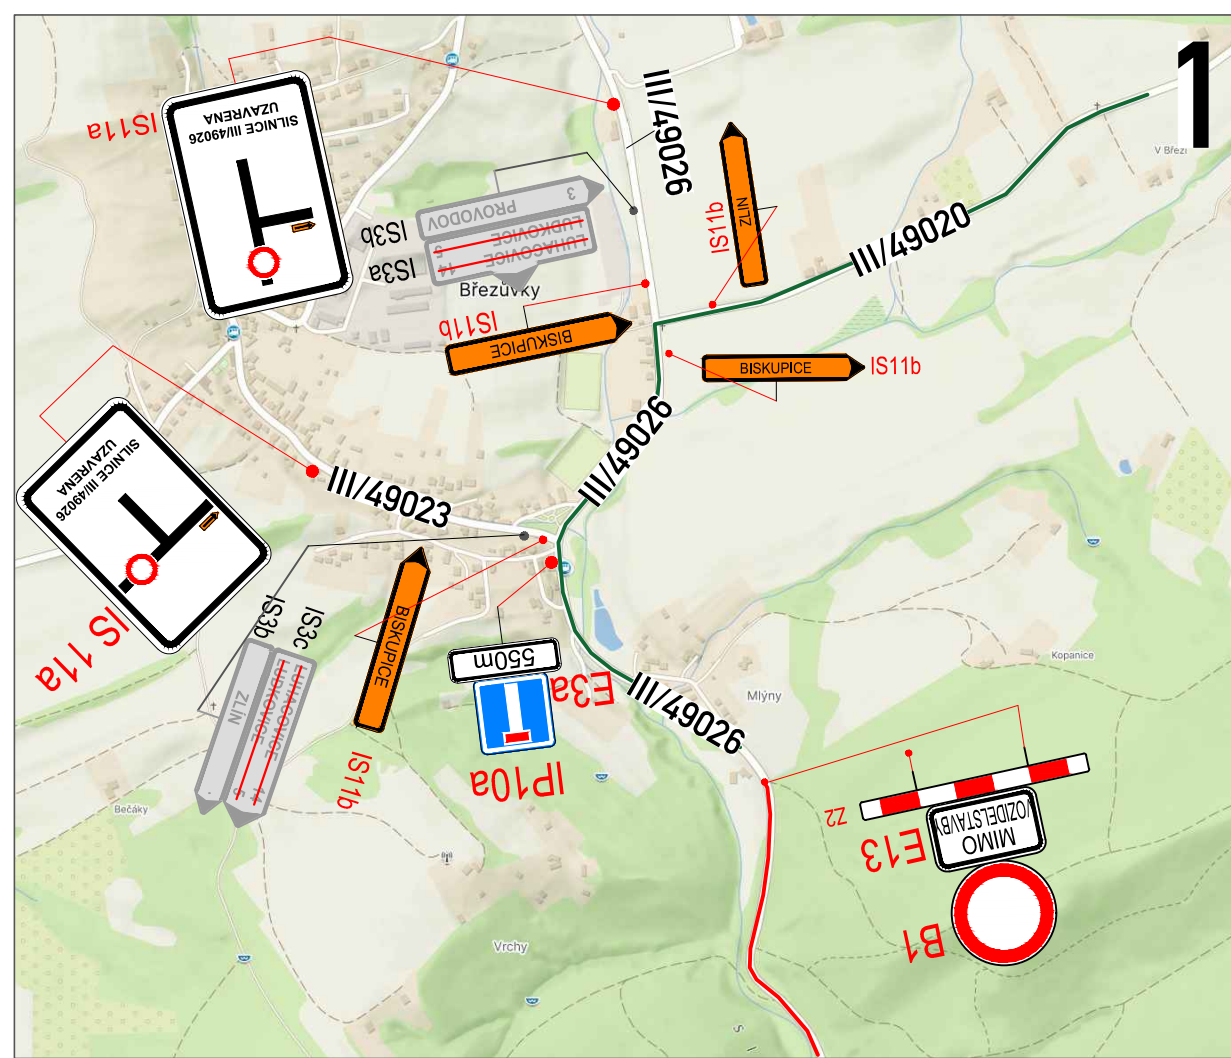

1

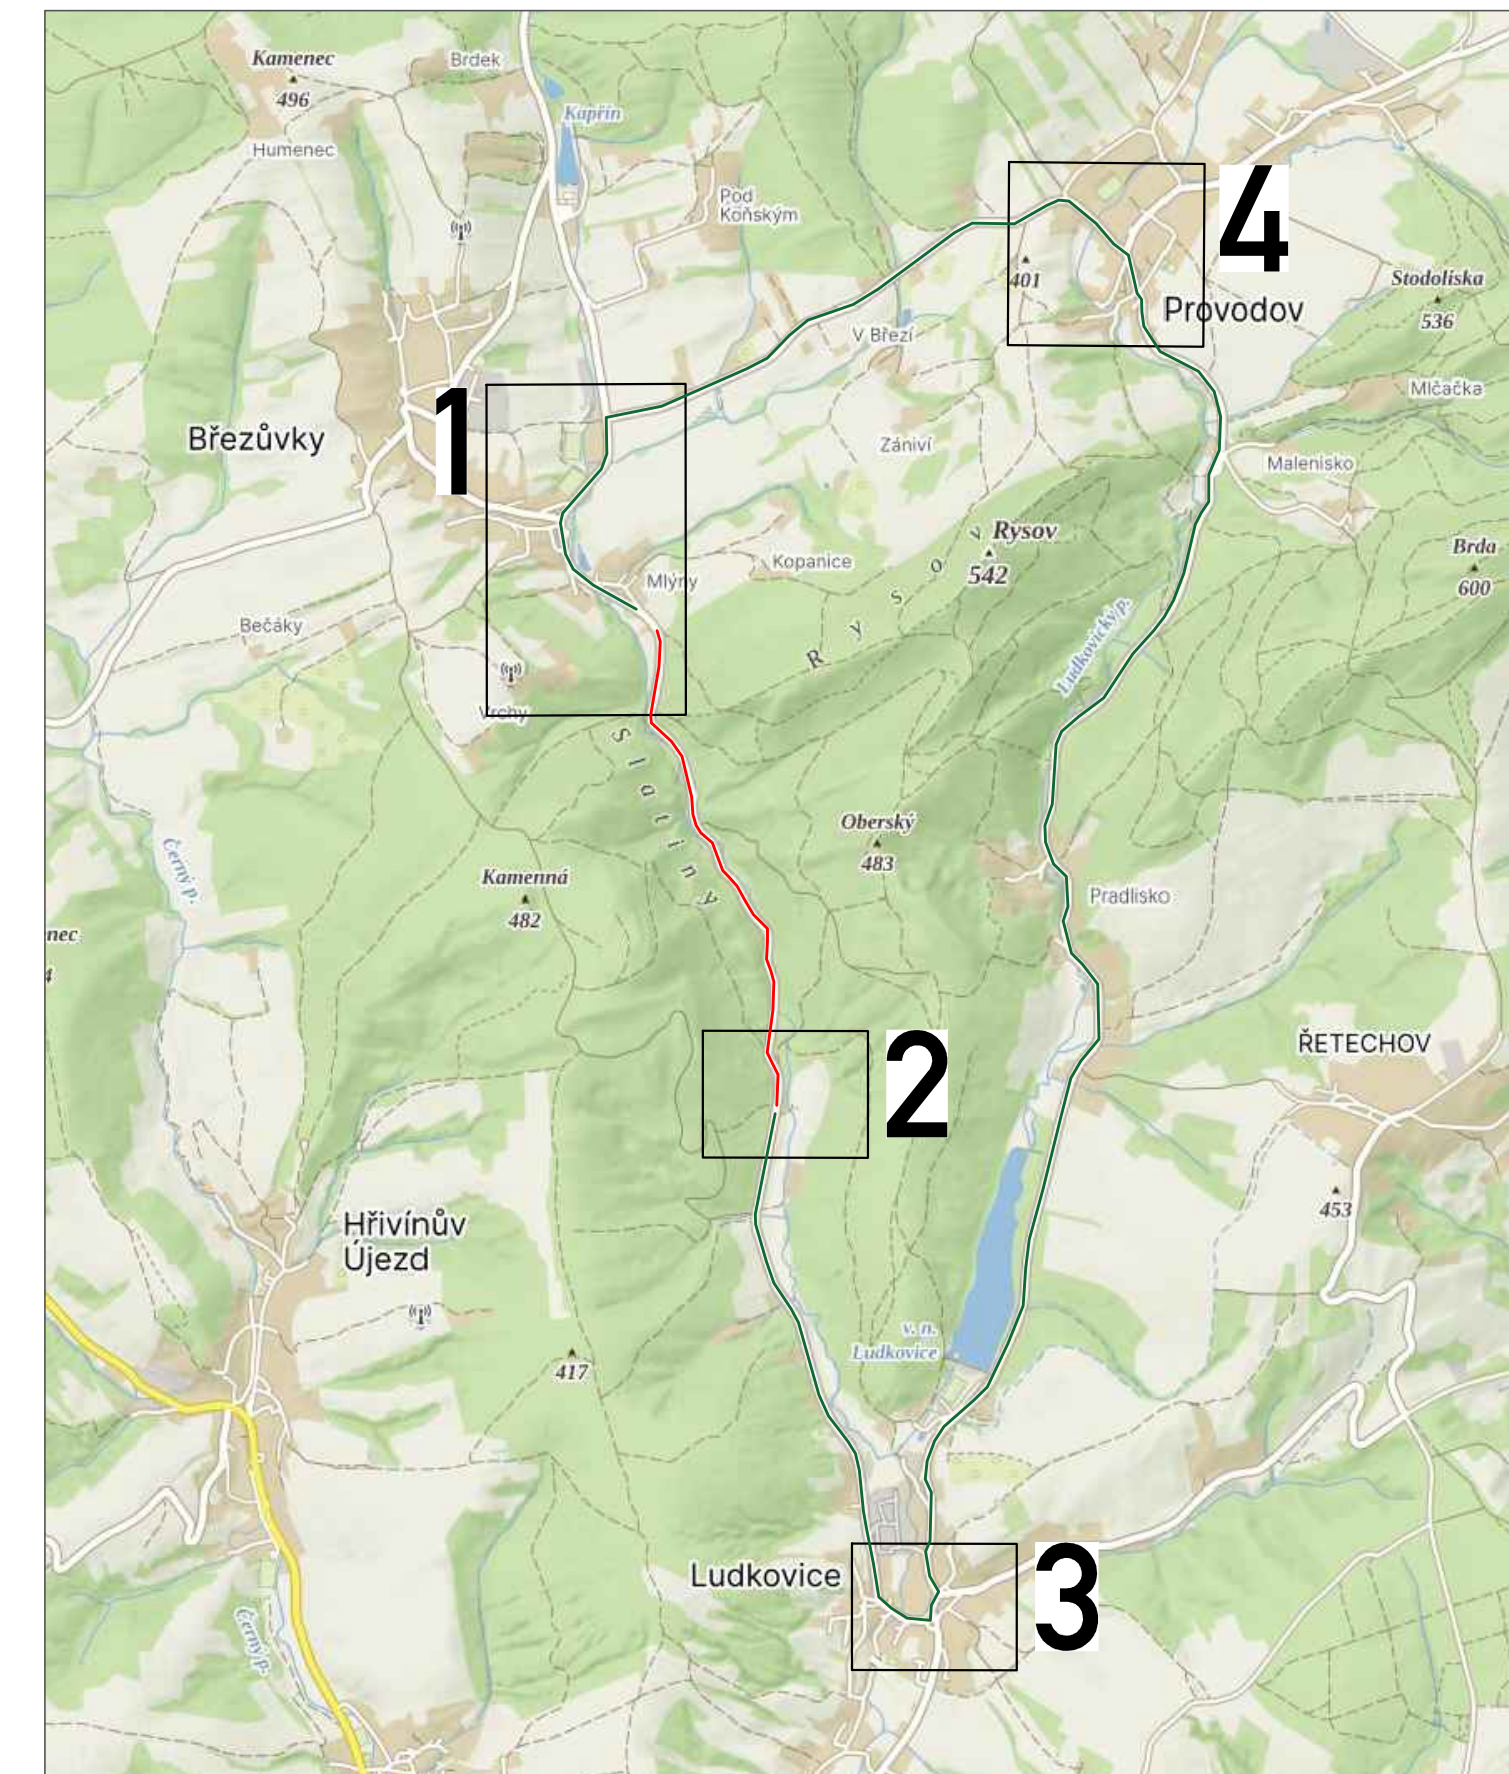


1

4


2

3

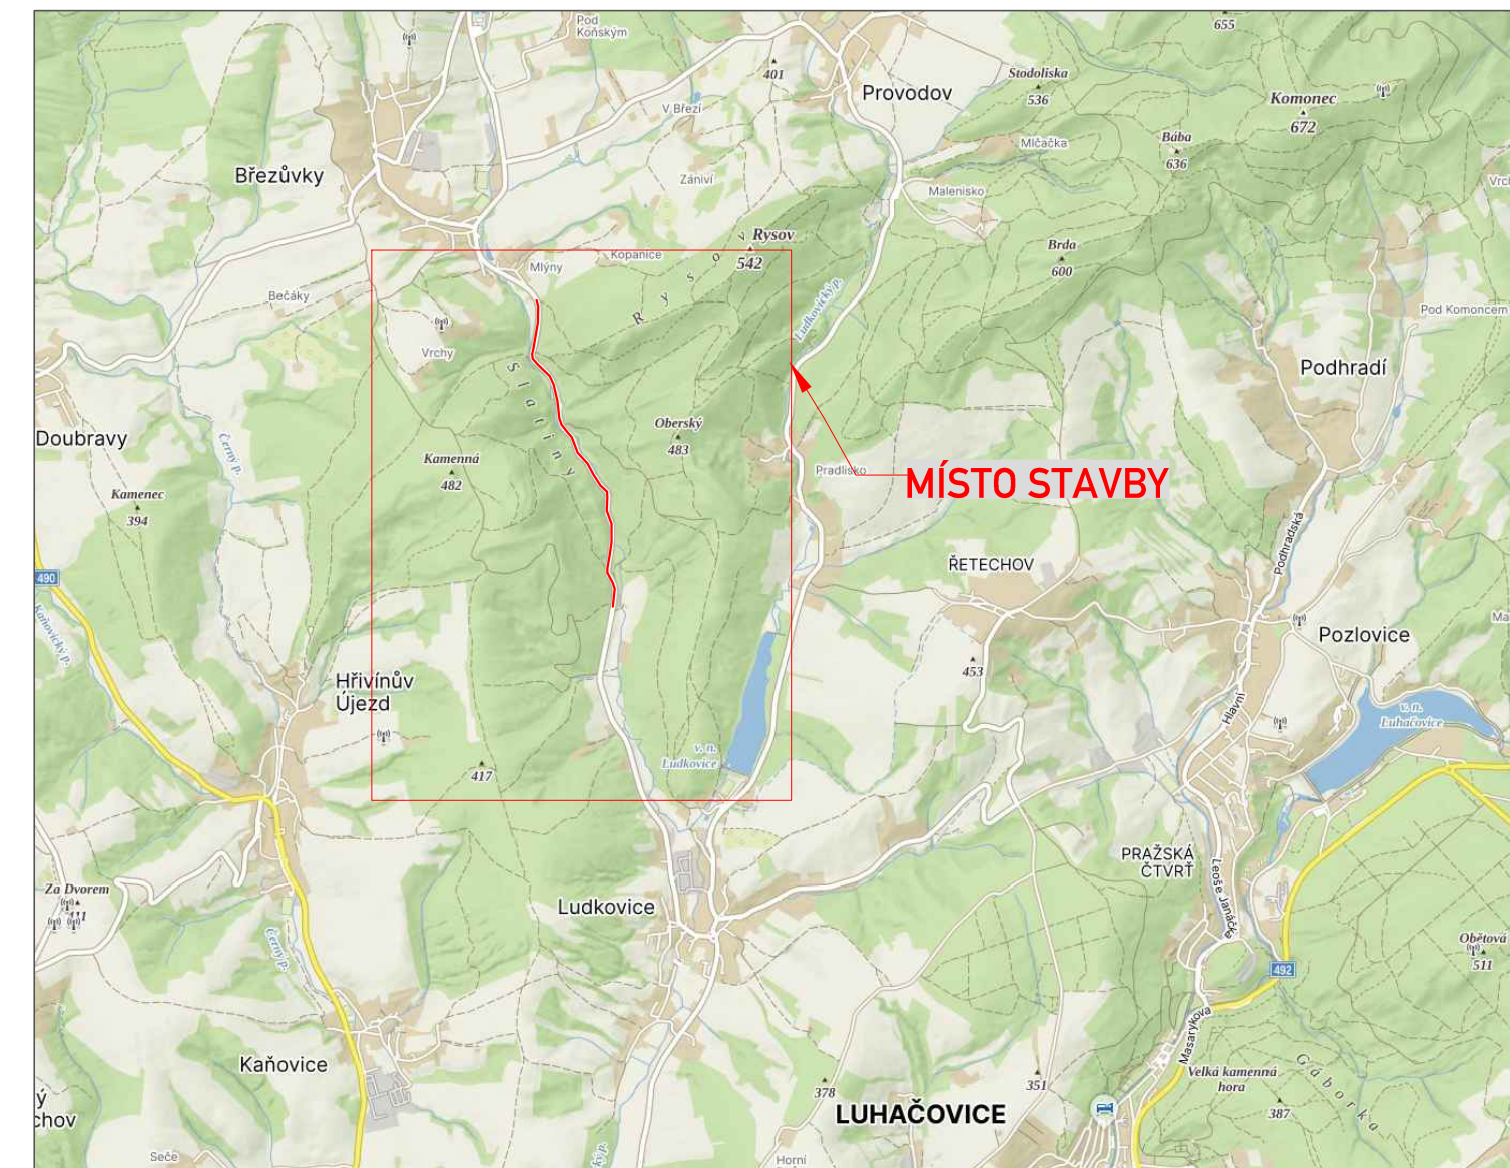


MÍSTO STAVBY

LUHAČOVICE

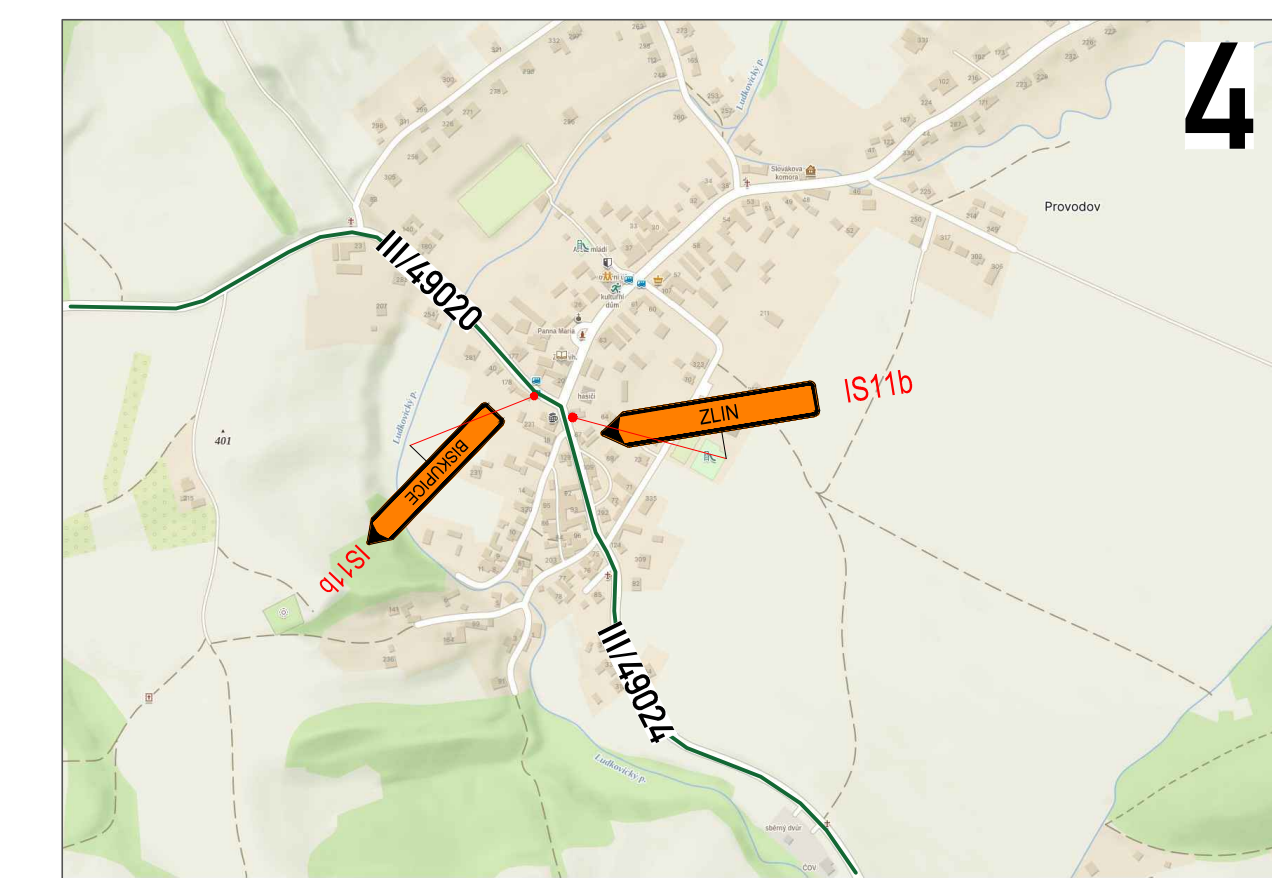


4

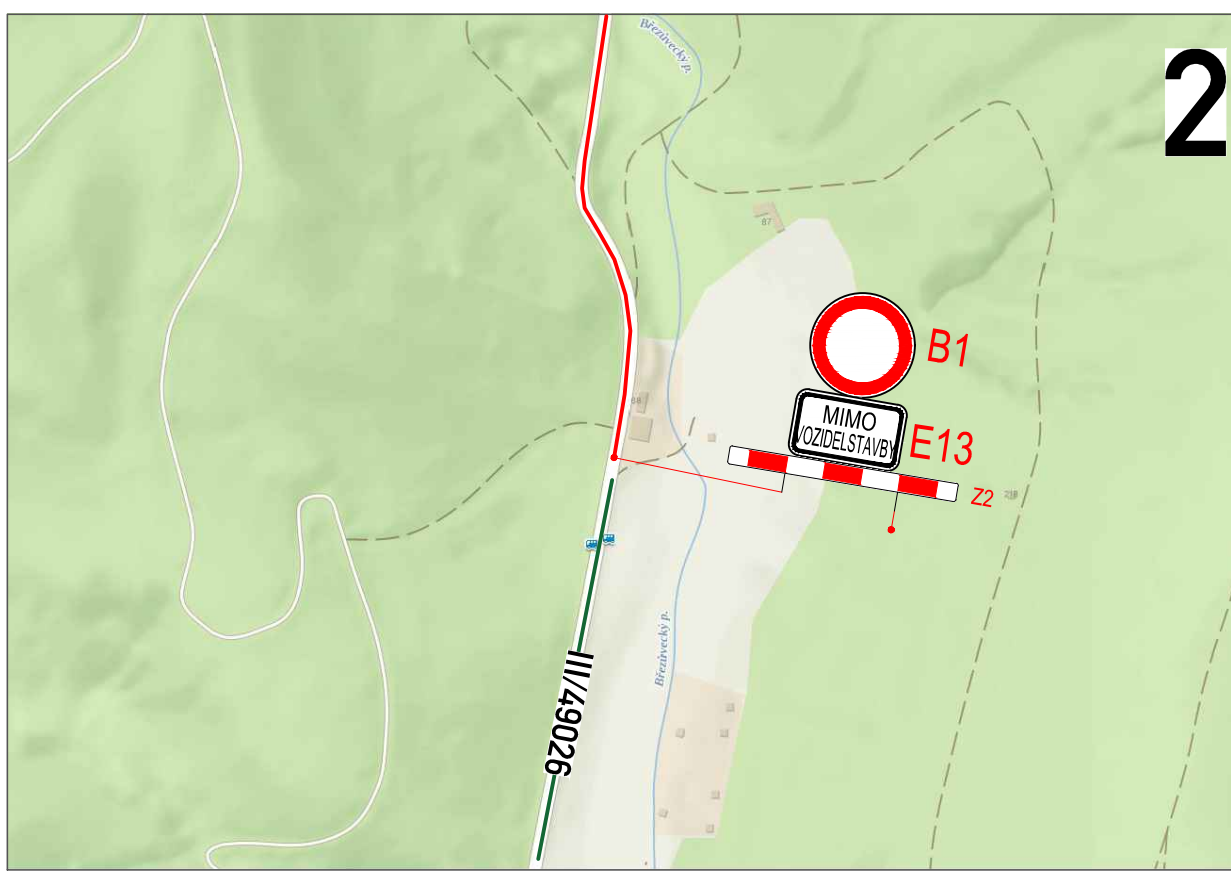

2

LEGENDA:

	A15	STÁVAJÍCÍ DOPR.ZN.
	A15	DOČASNÉ DOPR.ZN.
		UZAVŘENÝ ÚSEK
		OBJÍZDNÁ TRASA PRO VŠECHNA VOZIDLA

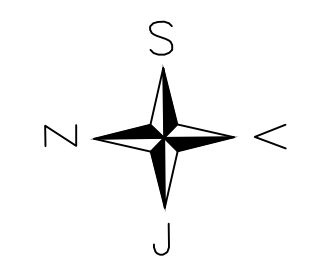

OBJEDNATEL:	Ředitelství silnic Zlínského kraje, p.o.	ROAD MARK	
NÁZEV ZAKÁZKY:	SILNICE III/49026 BŘEZŮVKY-LUDKOVICE, KÁCENÍ	KRESLIL:	Bc. Jan ŠVARC
NÁZEV OBJEKTU:	PŘECHODNÁ ÚPRAVA PROVOZU	DATUM:	01/2024
NÁZEV VÝKRESU:	SITUACE	FORMÁT:	5xA4
		STUPEŇ:	TP
		Č.ZAKÁZKY:	24ZAK027
		Č.VÝKRESU:	01