


ROZDĚLENÍ STAVEBNÍCH OBJEKTŮ:
SO101 - SILNICE III/49026

LEGENDA SÍTÍ:

- PLYNOVOD
- NADZEMNÍ VEDENÍ NN
- SĚŤOVACÍ KABEL
- VODOVOD
- KANALIZACE
- PODZEMNÍ VEDENÍ NN

POZN.: PRŮBĚHY SÍTÍ JSOU POLICE ORIENTAČNĚ PŘED STAVBOU JE TŘEBA PROVĚST PŘESNÉ VYTÝČENÍ NĚKTERÝCH SÍTÍ ZA ÚČASTI JEJICH SPRÁVČŮ.

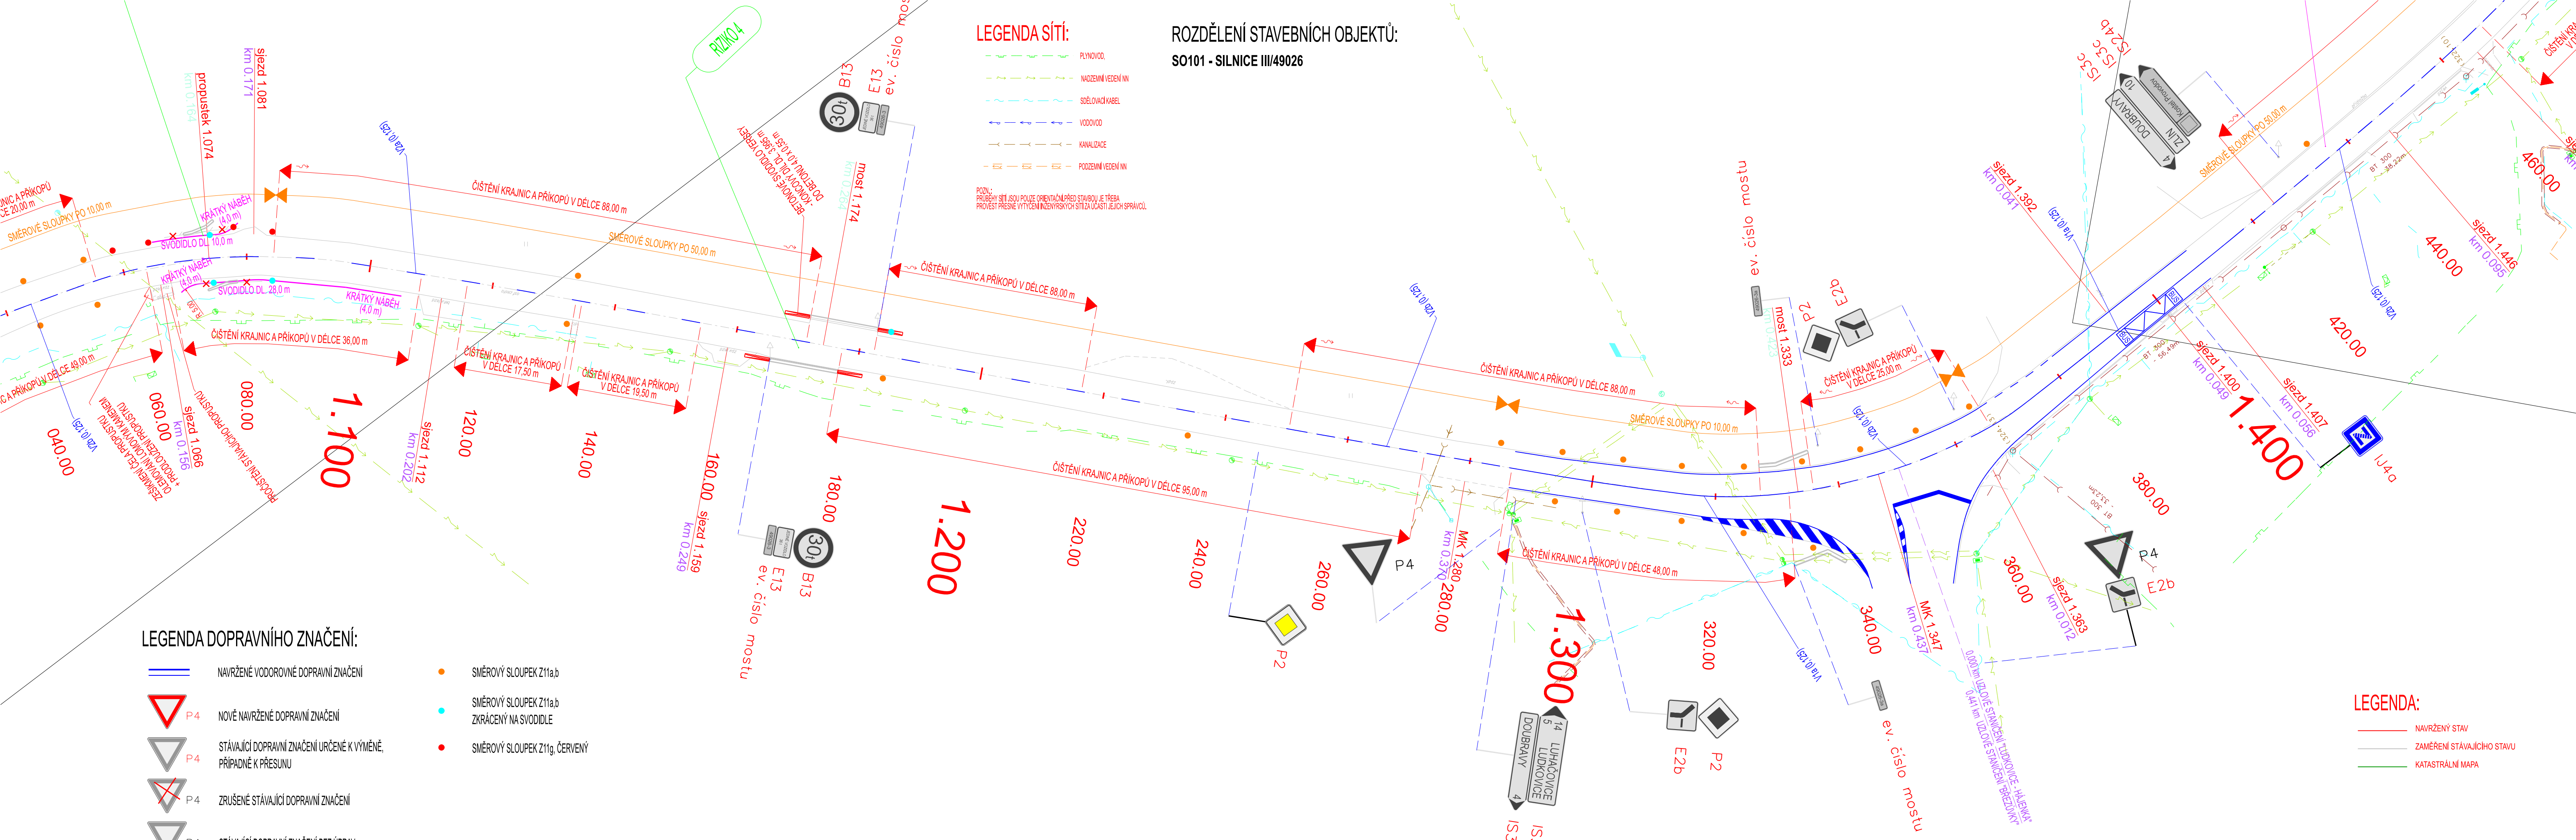

LEGENDA DOPRAVNÍHO ZNAČENÍ:

- NAVRŽENÉ VODOROVNÉ DOPRAVNÍ ZNAČENÍ
- NOVĚ NAVRŽENÉ DOPRAVNÍ ZNAČENÍ
- STÁVAJÍCÍ DOPRAVNÍ ZNAČENÍ URČENÉ K VÝMĚNĚ, PŘÍPADNĚ K PŘESUNU
- ZRUŠENÉ STÁVAJÍCÍ DOPRAVNÍ ZNAČENÍ
- STÁVAJÍCÍ DOPRAVNÍ ZNAČENÍ BEZ ÚPRAV
- SMĚROVÝ SLOUPEK Z11a,b
- SMĚROVÝ SLOUPEK Z11a,b ZKRÁCENÝ NA SVODIDLE
- SMĚROVÝ SLOUPEK Z11g, ČERVENÝ

LEGENDA:

- NAVRŽENÝ STAV
- ZAMĚŘENÍ STÁVAJÍCÍHO STAVU
- KATASTRÁLNÍ MAPA

Zodp. projektant: Ing. Martin Stöhr	Vedoucí projektant: Ing. Radek Pavlas	Vypracoval: Ing. M. Matonohová	ViaDesign, s.r.o. Na Zahradách 16, 690 02 Břeclav Tel. 519 326 370, fax 519 331 401 e-mail: viadesigne@viadesigne.eu
Městský úřad: Břežůvky / Ludkovice	KrÚ: Zlínský	Formát:	
Investor: Ředitelství silnic Zlínského kraje, p.o.		Datum:	III/2021
SILNICE III/49026: BŘEZŮVKY - LUDKOVICE		Číslo zakázky:	VD12020
		Měřítko:	1 : 500
Příloha: SITUACE STAVBY		Stupeň dokumentace:	DOS / PDPS
		Příloha číslo:	C.2c
		Výtisk číslo:	