


ÚZEMNÍ STUDIE LUDKOVICE- LOKALITA CHRÁSTKA

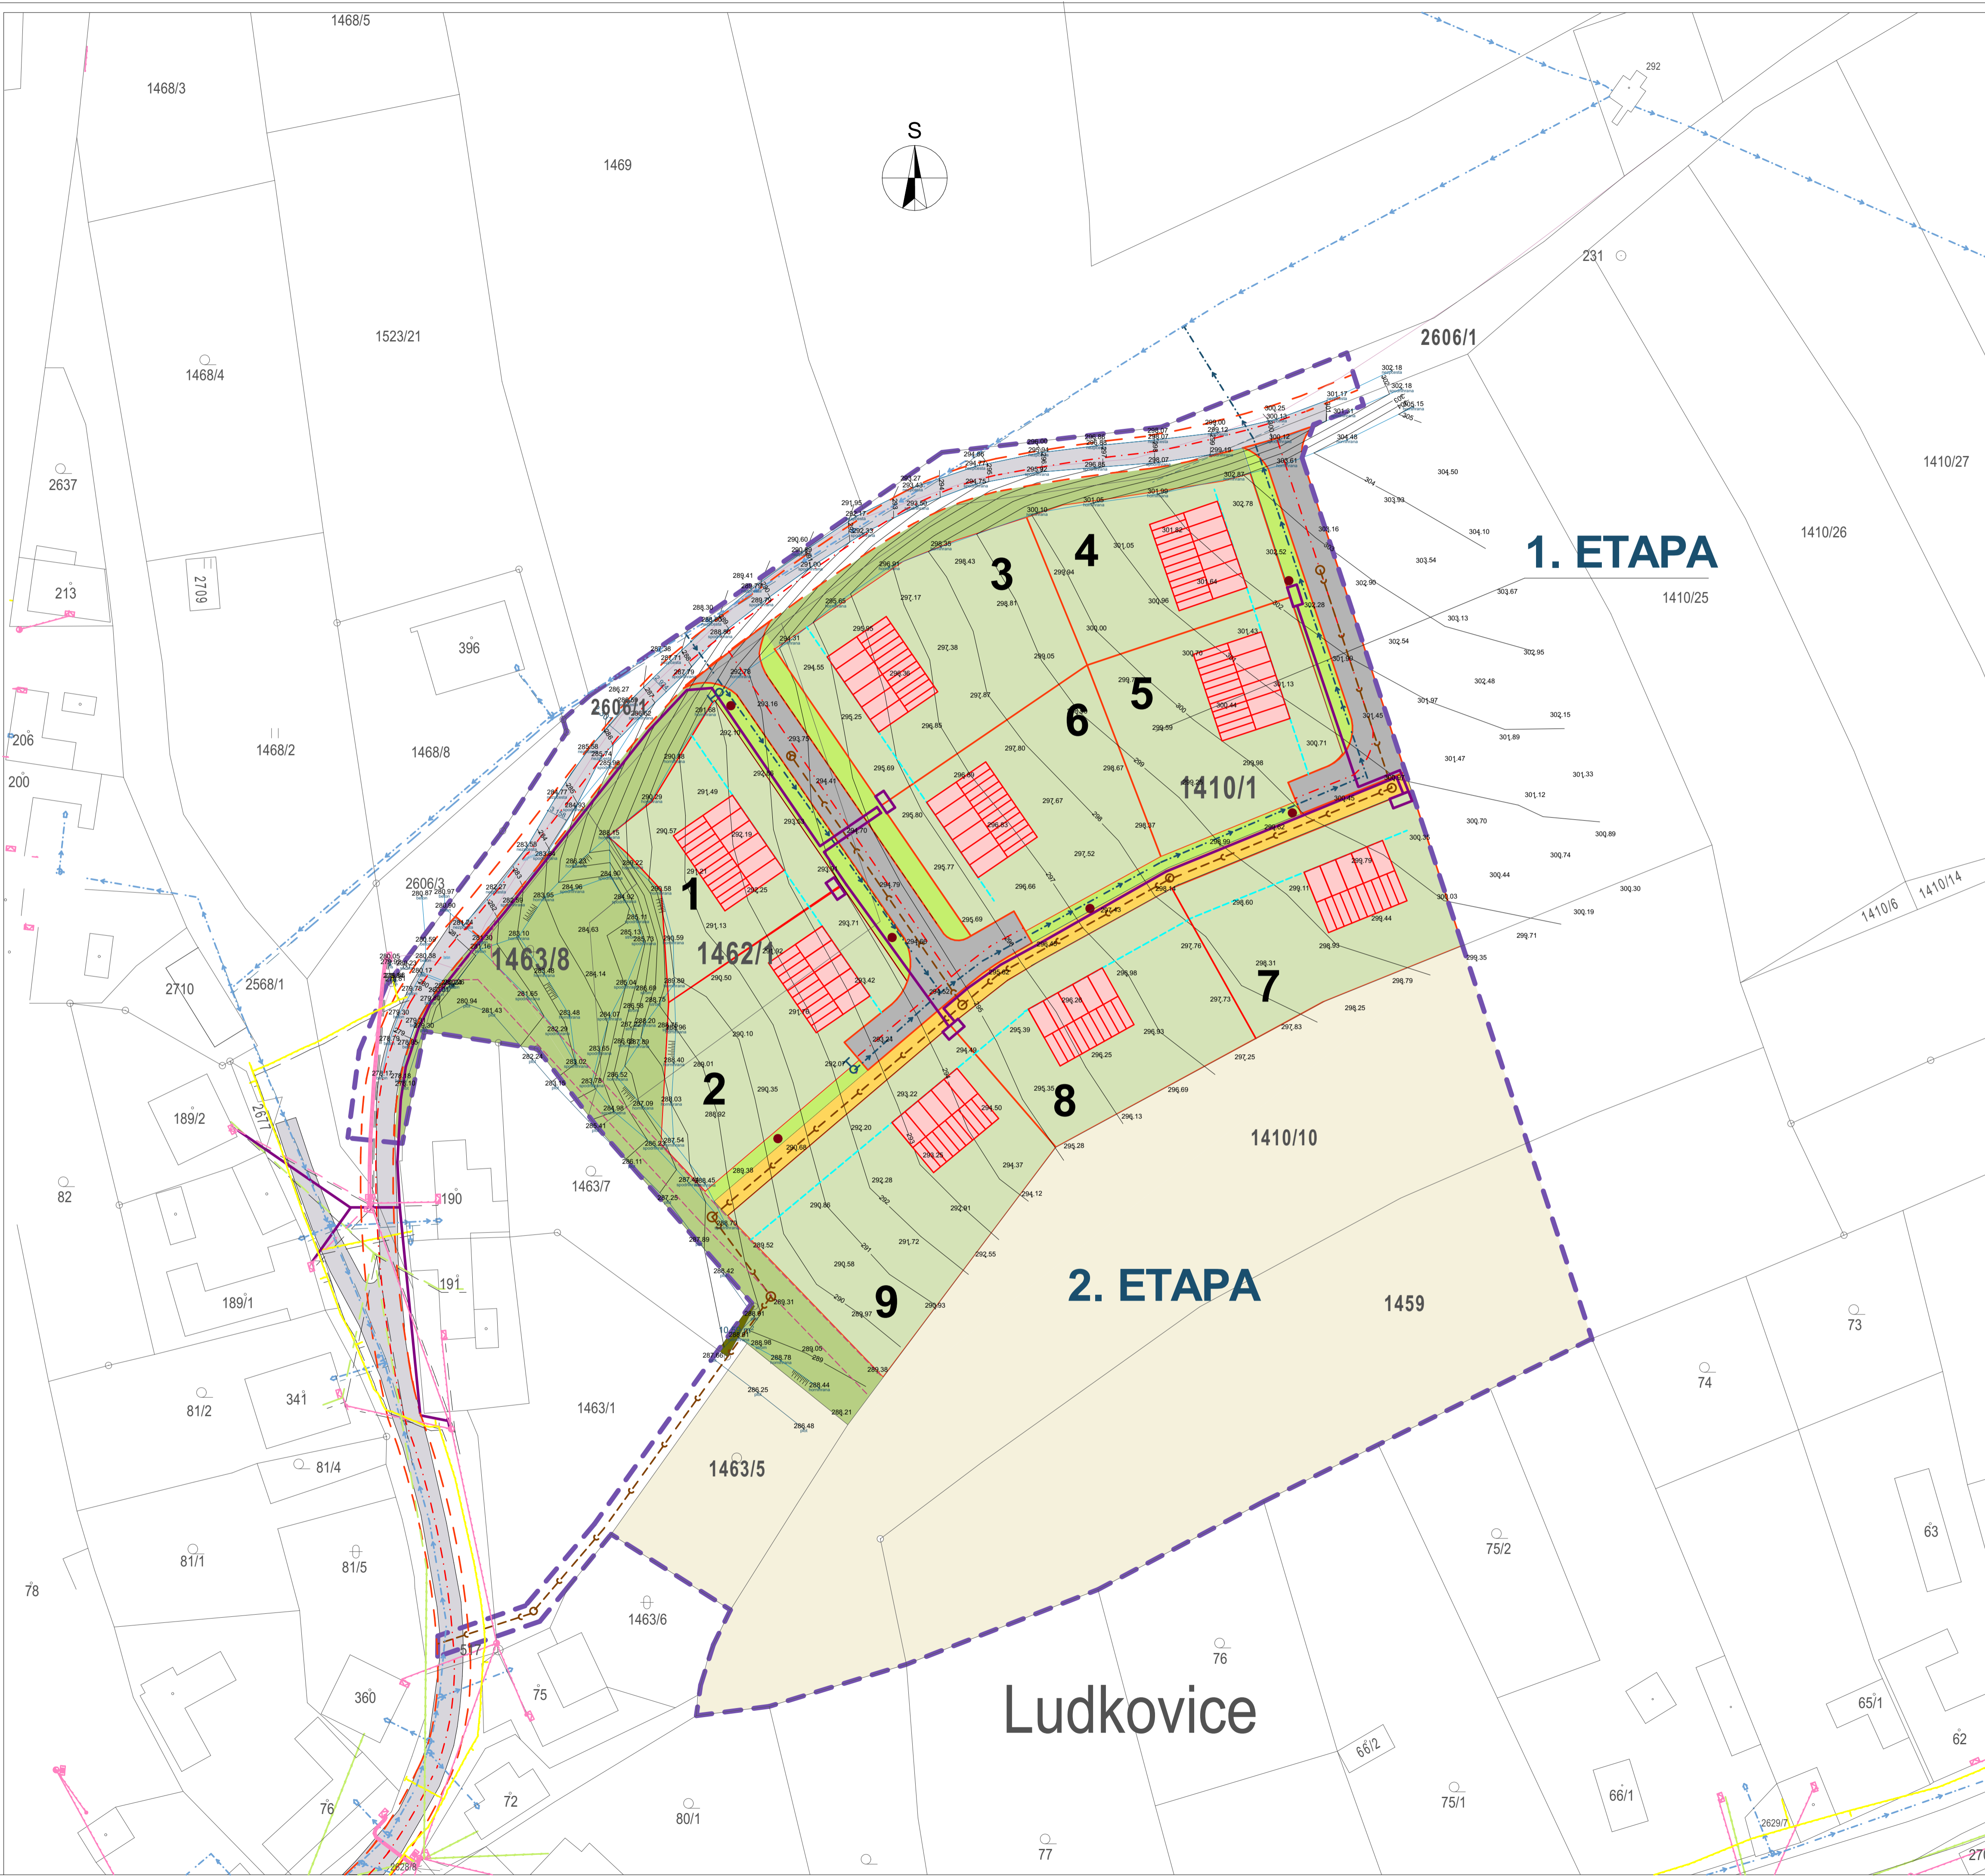

- HRANICE DLE KN
- HRANICE ŘEŠENÉHO ÚZEMÍ
- HRANICE NAVRŽENÝCH POZEMKŮ
- STAVEBNÍ ČÁRA
- RODINNÉ DOMY
- PLOCHY INDIVIDUÁLNÍHO BYDLENÍ - 1. ETAPA
- PLOCHY INDIVIDUÁLNÍHO BYDLENÍ - 2. ETAPA
- PLOCHY NAVRŽENÝCH KOMUNIKACÍ
- PLOCHY STÁVAJÍCÍCH KOMUNIKACÍ
- NAVRŽENÉ ROZŠÍŘENÍ STÁVAJÍCÍCH KOMUNIKACÍ
- NAVRŽENÁ TRASA NAPOJENÍ II. ETAPY V MÍSTĚ STÁVAJÍCÍHO PŘÍJEZDU NA POZEMKY
- KORIDOR PRO INŽENÝRSKÉ SÍTĚ A CHODNÍK
- PLOCHY VEŘEJNÉ ZELENÉ
- PLOCHY ZELENÝCH PÁSŮ PODÉL KOMUNIKACE
- PLOCHY SOUKROMÉ ZELENÉ V TRASE NAVRŽENÉ KANALIZACE

LEGENDA STÁVAJÍCÍCH INŽENÝRSKÝCH SÍTÍ

- ROZVODNÁ VODOVODNÁ SÍŤ
- JEDNOTNÁ KANALIZACE
- STL PLYNOVOD
- NADZEMNÍ SDĚLOVACÍ VEDENÍ
- NADZEMNÍ VEDENÍ NN
- KABELOVÉ VEDENÍ NN PRO VODOJEM
- KABELOVÉ VEDENÍ NN

LEGENDA NAVRŽENÝCH INŽENÝRSKÝCH SÍTÍ

- NAVRŽENÁ VODOVODNÁ SÍŤ
- NAVRŽENÁ KANALIZACE
- NAVRŽENÉ KABELOVÉ VEDENÍ NN
- NADZEMNÍ VEDENÍ NN ZRUŠENÍ
- NADZEMNÍ SDĚLOVACÍ VEDENÍ ZRUŠENÍ
- VEŘEJNÉ OSVĚTLENÍ

AUTOR: ING. ARCH. JANA TURNOVÁ	DOPROV. ZÁSTUPCE: ING. ARCH. RICHARD TURNA	ING. ARCH. JANA TURNOVÁ
POŘIZOVATEL: MÚ LUHAČOVICE, STAVEBNÍ ODBOR		KE SKALCE 347
INVESTOR: OBEC LUDKOVICE		PŘÍŠTĚK
LUDKOVICE 44		PROJEKTOVÁ ČINNOST VE VÝSTAVĚ
763 41 BISKUPICE		
OBEC LUDKOVICE	KÚ - LUDKOVICE	KRAJ ZLÍNSKÝ
ZAK. ČÍSLO: 7/2022	Č. PARÉ:	
STAVBA:	ARCH. ČÍSLO:	
ÚZEMNÍ STUDIE LUDKOVICE - LOKALITA CHRÁSTKA	DATUM: 7/2021	
	STUPEŇ STUDIE:	
	FORMÁT: 10 A4	
OBSAH:	MĚRÍTKO: 1:500	Č.V. 3
URBANISTICKÉ ŘEŠENÍ - KOORDINAČNÍ VÝKRES		